


	件名				
	品番	部 品 名	材 質	数量	備 考
・図中C寸法(スラブ厚)をご指定下さい。	①	本体	FC150	1	防錆塗装
・ねじ込部は管用テーパねじ(JIS B0203)	②	防水層押え	FC150	1	防錆塗装
です。	③	ストレーナー	FC150	1	防錆塗装
・用途:屋上用	④	アンカー	SS400	2	防錆塗装
	⑤	ボルト・ナット	C3602	3	M8×50
	⑥	丸小ねじ	C2700W	2	M6×12
	⑦	調整管	硬質塩ビ	1	VU

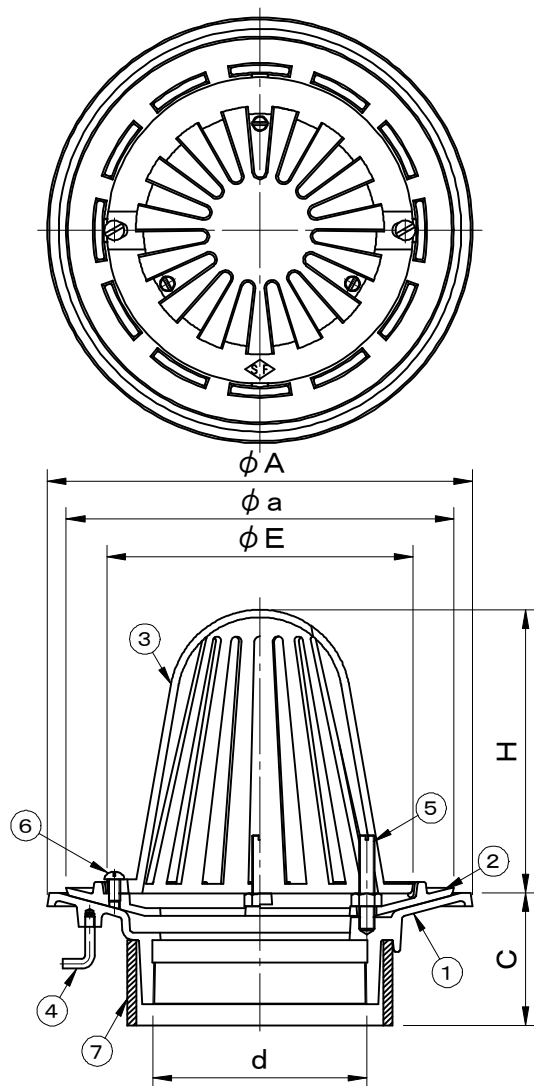

型 式	d	A	a	E	C	H
RSGX-9050	Rc2 (59.6)	165	145	107	60以上	95
RSGX-9075	Rc3 (87.8)	192	172	134	60以上	121
RSGX-9100	Rc4 (113.0)	225	205	162	70以上	151
RSGX-9125	Rc5 (138.4)	242	222	184	70以上	181
RSGX-9150	Rc6 (163.8)	280	260	217	80以上	181

品名 鋳鉄製ルーフドレイン		種別 アスファルト・シート・ 露出アスファルト防水兼用		型式 RSGX-9000型	
承認	審査	作成 A.TATARA	縮尺 6	作成日 2024.12.16	区分 図番 D701-010