


|                          | 件名 |         |        |    |       |
|--------------------------|----|---------|--------|----|-------|
|                          | 品番 | 部 品 名   | 材 質    | 数量 | 備 考   |
| ・図中C寸法(スラブ厚)をご指定下さい。     | ①  | 本体      | FC150  | 1  | 防錆塗装  |
| ・ねじ込部は管用テーパねじ(JIS B0203) | ②  | 防水層押え   | FC150  | 1  | 防錆塗装  |
| です。                      | ③  | ストレーナー  | FC150  | 1  | 防錆塗装  |
| ・用途:屋上・庇・バルコニー用          | ④  | アンカー    | SS400  | 2  | 防錆塗装  |
|                          | ⑤  | ボルト・ナット | C3602  | 3  | M8×50 |
|                          | ⑥  | 丸小ねじ    | C2700W | 2  | M6×12 |
|                          | ⑦  | 調整管     | 硬質塩ビ   | 1  | VU    |

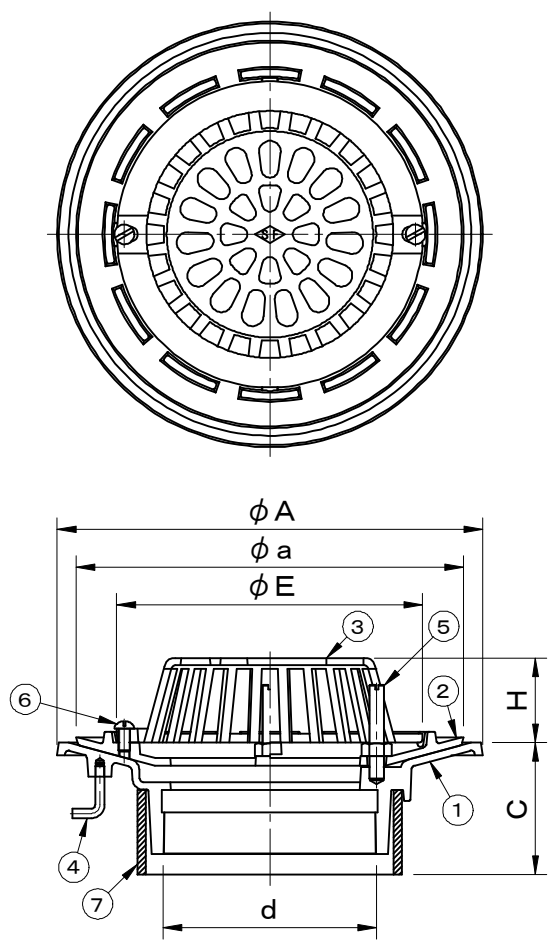

| 型 式       | d           | A   | a   | E   | C    | H  |
|-----------|-------------|-----|-----|-----|------|----|
| RSGX-3050 | Rc2 ( 59.6) | 165 | 145 | 107 | 60以上 | 45 |
| RSGX-3075 | Rc3 ( 87.8) | 192 | 172 | 134 | 60以上 | 45 |
| RSGX-3100 | Rc4 (113.0) | 225 | 205 | 162 | 70以上 | 45 |
| RSGX-3125 | Rc5 (138.4) | 242 | 222 | 184 | 70以上 | 45 |
| RSGX-3150 | Rc6 (163.8) | 280 | 260 | 217 | 80以上 | 45 |

|                  |    |                                |         |                   |                      |
|------------------|----|--------------------------------|---------|-------------------|----------------------|
| 品名<br>鋳鉄製ルーフドレイン |    | 種別 アスファルト・シート・<br>露出アスファルト防水兼用 |         | 型式<br>RSGX-3000型  |                      |
| 承認               | 審査 | 作成<br>A.TATARA                 | 縮尺<br>6 | 作成日<br>2024.12.16 | 区分<br>図番<br>D701-011 |