


	件名				
	品番	部 品 名	材 質	数量	備 考
・図中C寸法(スラブ厚)をご指定下さい。	①	本体	FC150	1	防錆塗装
・ねじ込部は管用テーパねじ(JIS B0203)	②	防水層押え	FC150	1	防錆塗装
です。	③	ストレーナー	FC150	1	防錆塗装
・防水層張り掛け幅100mm対応型	④	アンカー	SS400	3	防錆塗装
・用途:屋上用	⑤	ボルト・ナット	C3602W	3	M8×50
	⑤	ボルト・ナット(200)	C3602W	3	M10×50
	⑥	丸小ねじ	C2700W	2	M6×12
	⑦	調整管	硬質塩ビ	1	VU

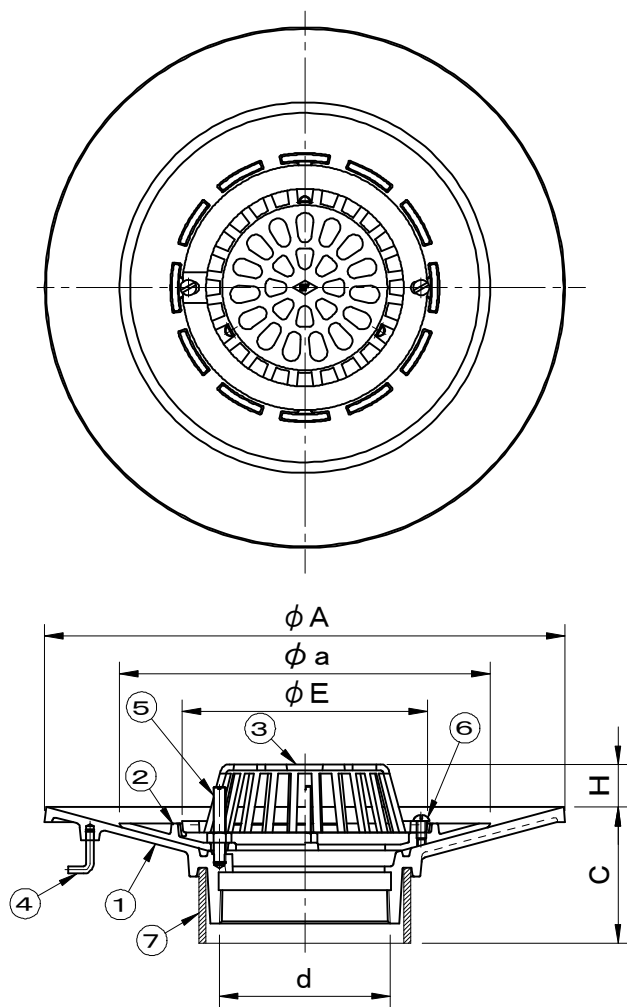

型 式	d	A	a	E	C	H
RSGNA-3075	Rc3(87.8)	315	215	134	80以上	29
RSGNA-3100	Rc4(113.0)	344	245	162	85以上	28
RSGNA-3125	Rc5(138.4)	380	275	184	90以上	28
RSGNA-3150	Rc6(163.8)	400	285	217	90以上	28
RSGNA-3200	PT8(214.6)	492	380	350	110以上	80

品名 鋳鉄製ルーフドレイン		種別 アスファルト・シート・ 露出アスファルト防水兼用		型式 RSGNA-3000型	
承認	審査	作成 A.TATARA	縮尺 6	作成日 2024.12.18	区分 図番 D701-076