


国土交通省近畿地整タイプ	件名				
	品番	部 品 名	材 質	数量	備 考
	①	本体	FC250	1	防錆塗装
	②	ストレーナー	SS400	1	亜鉛めっき
	③	鎖	SS400	1	亜鉛めっき
	④	ビス	SS400	4	亜鉛めっき

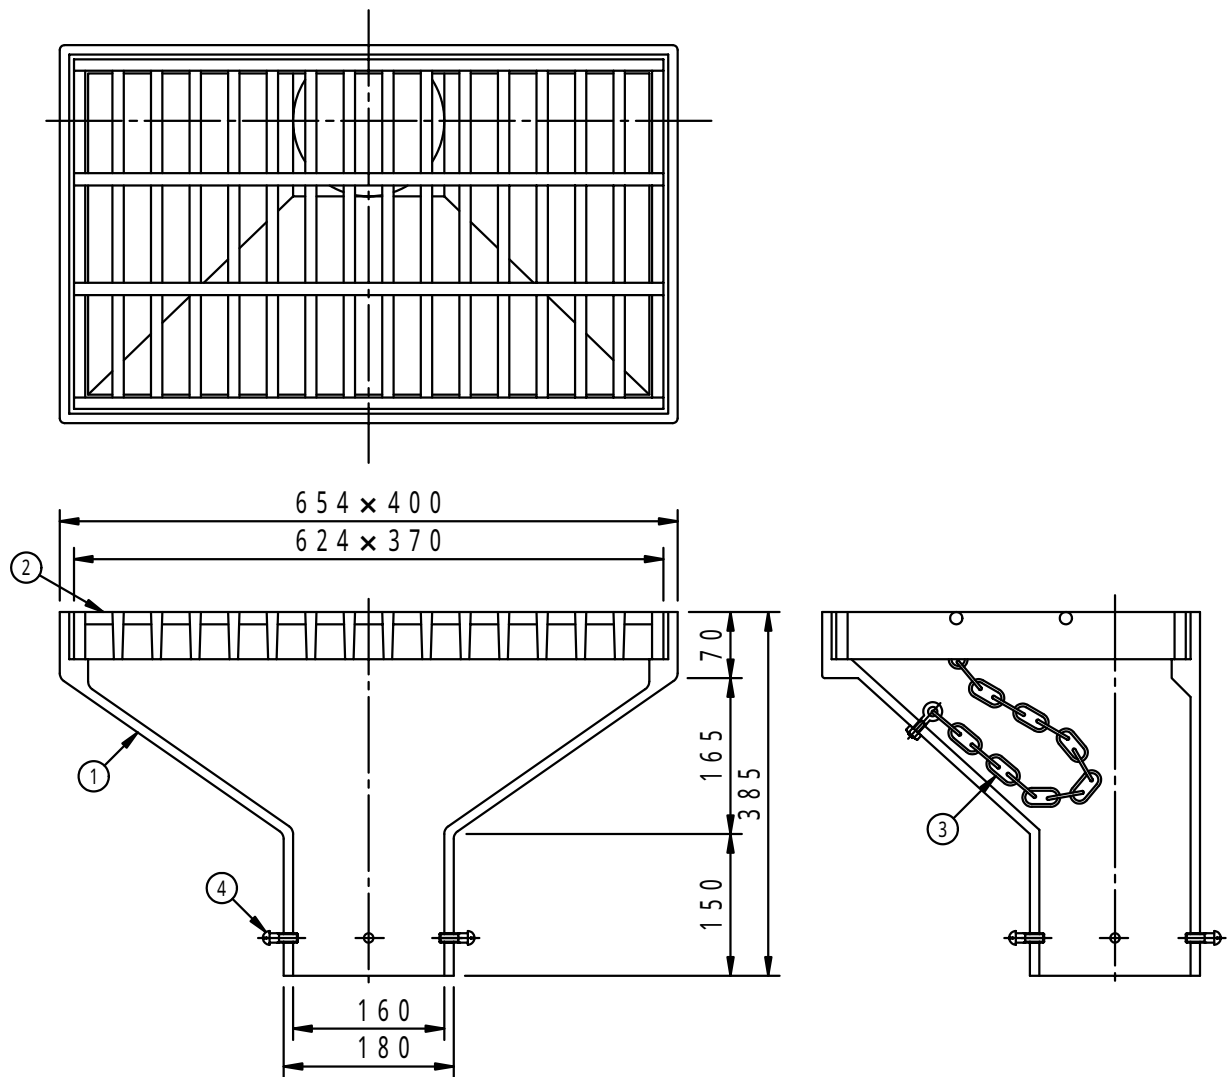

品名 橋梁用排水柵		種別		型式 SF - DJ - 7型	
承認	審査	作成 H.SEKI	縮尺 	作成日 15.12.22	区分 図番 D705 - 016