長大橋標準タイプ	件名				
	品番	部品名	材質	数量	備考
	①	本体	FC250	1	防錆塗装
	②	ストレーナー	FC250	1	防錆塗装
	③	鎖	SS400	1	亜鉛めっき

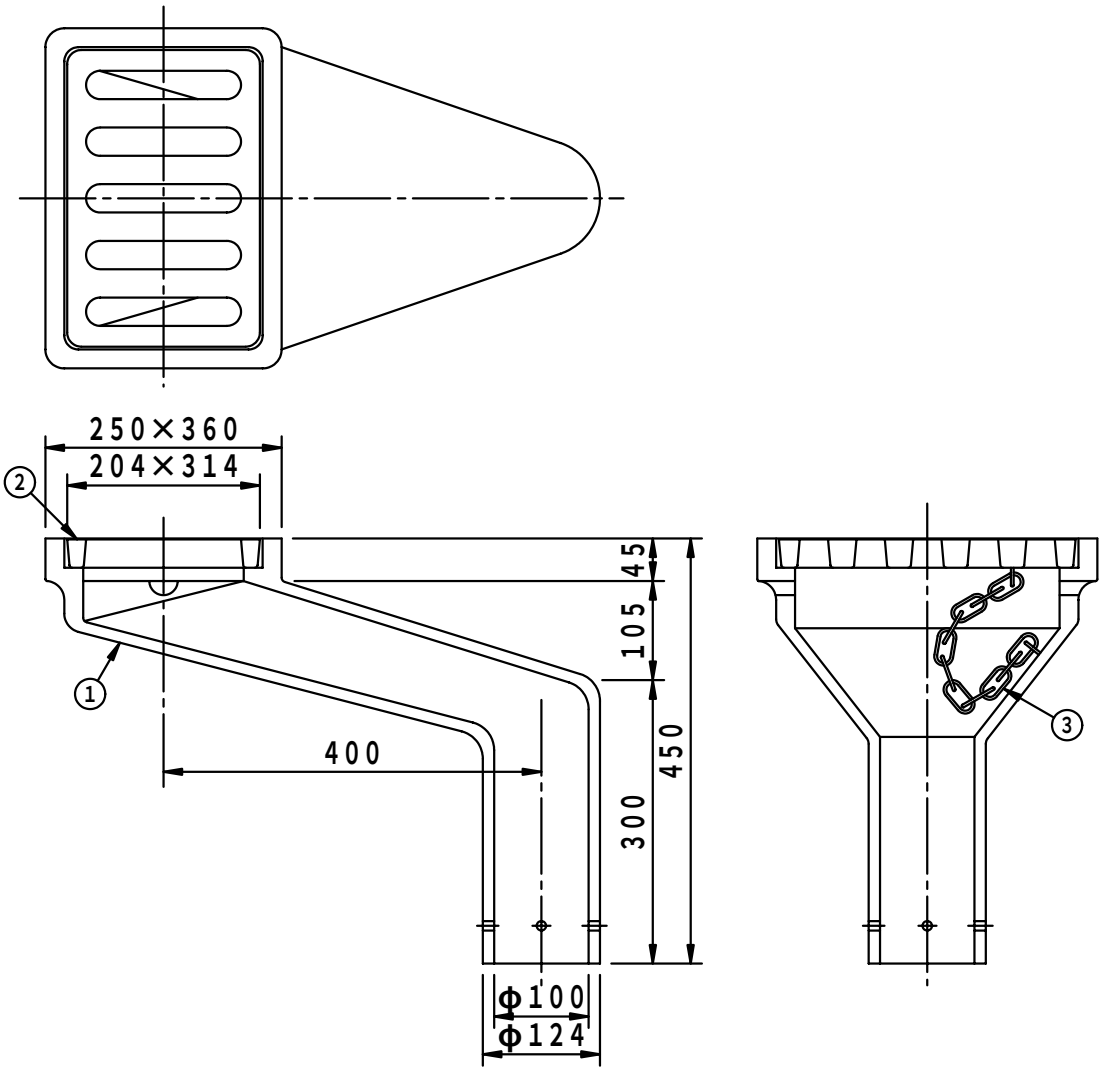

品名	種別	型式
橋梁用排水桝		SF－DJ－27型

承認	審査	作成	縮尺	作成日	区分	図番
		H.SEKI		15.12.22		D705－028

SF 福西鋳物株式会社