
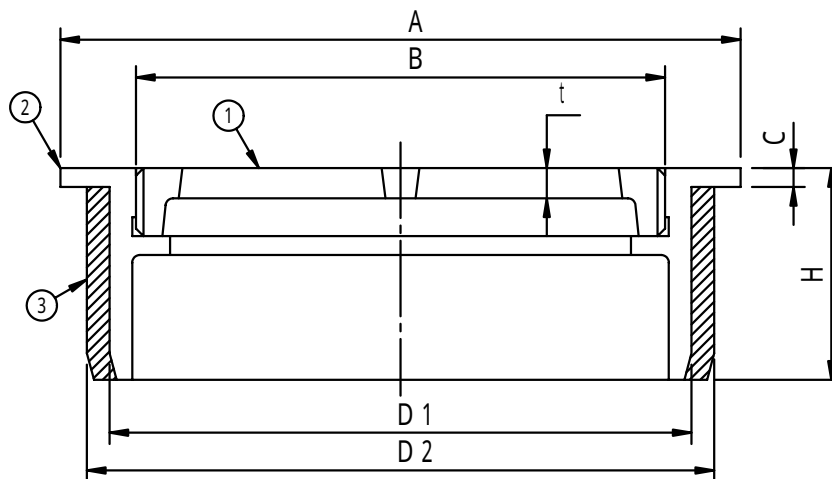


	件名				
	品番	部 品 名	材 質	数量	備 考
・VP, VU兼用です。	①	排水目皿	CAC202	1	ニッケル-クロムめっき
・接続: 差込用	②	金具枠	CAC202	1	ニッケル-クロムめっき
・MSV-30型はVP用のみです。	③	兼用ソケット	ABS	1	

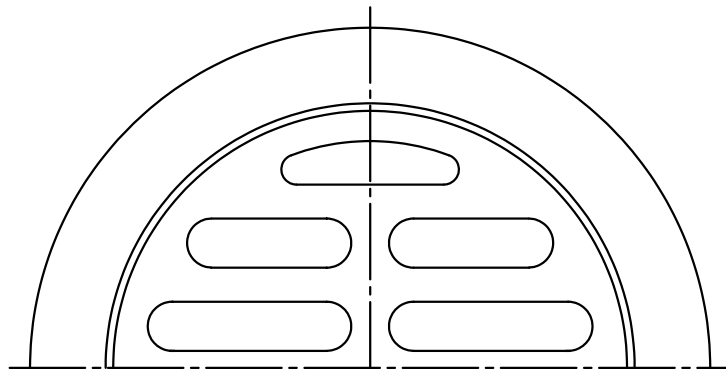

表中D1はVP用・D2はVU用です。

型 式	D1	D2	A	B	C	t	H
MSV- 30	31	-	39	26	2.5	2.5	20
MSV- 40	40	44	49	35	2.5	3	25
MSV- 50	51	56	61	45	2.5	3	25
MSV- 65	67	71	77	60	2.5	3	28
MSV- 75	77	83	90	70	2.5	3.5	28
MSV- 100	100	107	115	95	3	3.5	30
MSV- 125	125	131	141	120	4	4	30
MSV- 150	146	154	166	140	4	5.5	35
MSV- 200	194	202	218	185	5	6	40

品名 排水目皿		種別		型式 MSV型	
承認	審査	作成 K.NAKASU	縮尺 	作成日 15.10.6	区分 図番 E705-012