

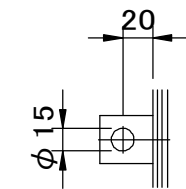
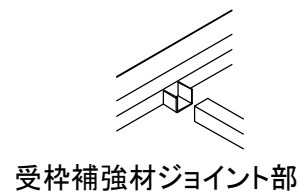
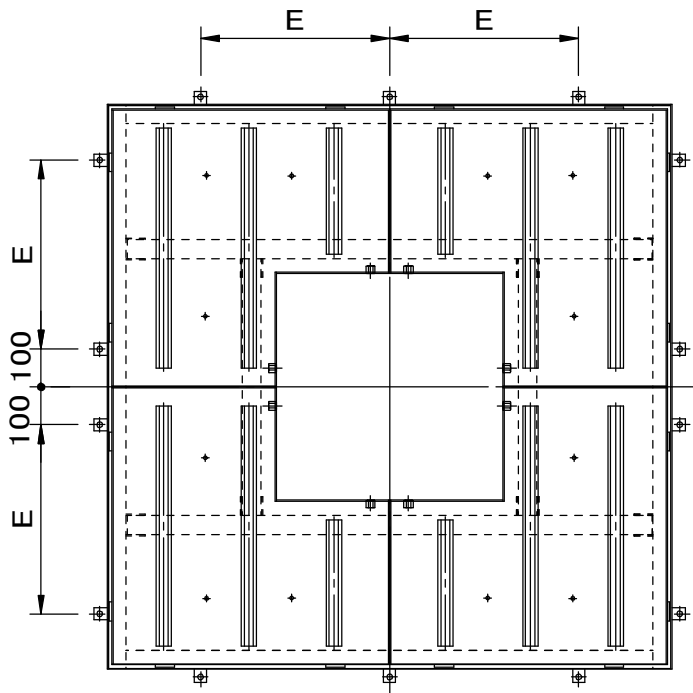


	件名					
	品番	部 品 名	材 質	数 量	備 考	
適用荷重 歩行用	①	蓋	SUS304	4		
	②	受枠	SUS304	1s		
	③	目地	SUS304	1s		
	④	受枠補強材	SUS304	1s		
	⑤	アンカー	SUS304	14		
	⑥	蓋ズレ止用スペーサー	SUS304	16		
	⑦	長ナット	SUS304	8	吊上げM12アイボルト取付用	

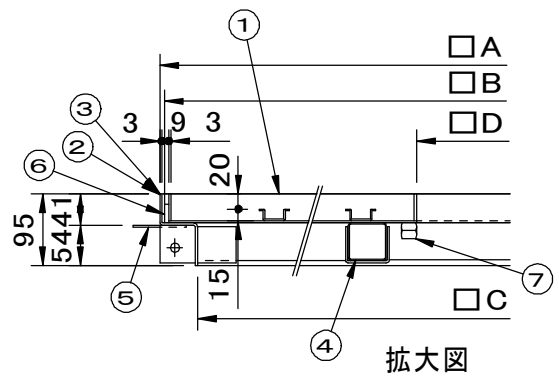

アンカー詳細図

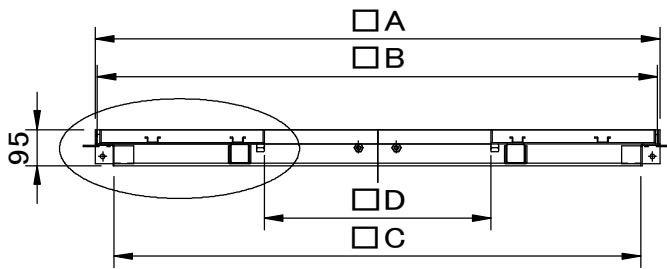

※重量区分は、左から蓋1枚重量／受枠重量(概算)を表しています。

型式	□A	□B	□C	□D	E	重量kg	
GMS-SUNW-1240	1194	1182	1094	400	400	11	25
GMS-SUNW-1560	1494	1482	1394	600	500	16	31
GMS-SUNW-1880	1794	1782	1694	800	500	21	37
GMS-SUNW-2080	1994	1982	1894	800	500	26	40

品名 ステンレス製化粧用グリーンメイト		種別 角型 目地無し用		型式 GMS-SUNW型			
承認	審査	作成 H.YAMADA	縮尺	作成日 26.10.28	区分	図番 G701-153	