
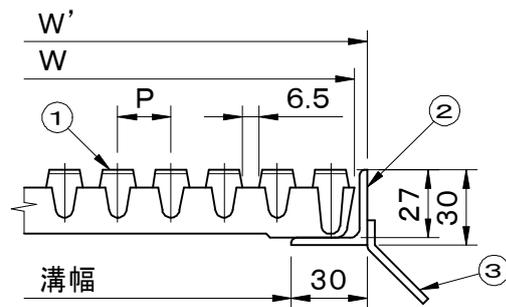


破壊荷重 20kN(≒2,040kgf)以上 本体上面は、すべり止めクリスタル模様付 です。	件名					
	品番	部 品 名	材 質	数量	備 考	
	①	蓋	FC200	1	防錆塗装	
	②	受枠	SS400	1	防錆塗装	
	③	アンカー	SS400	1s	防錆塗装	

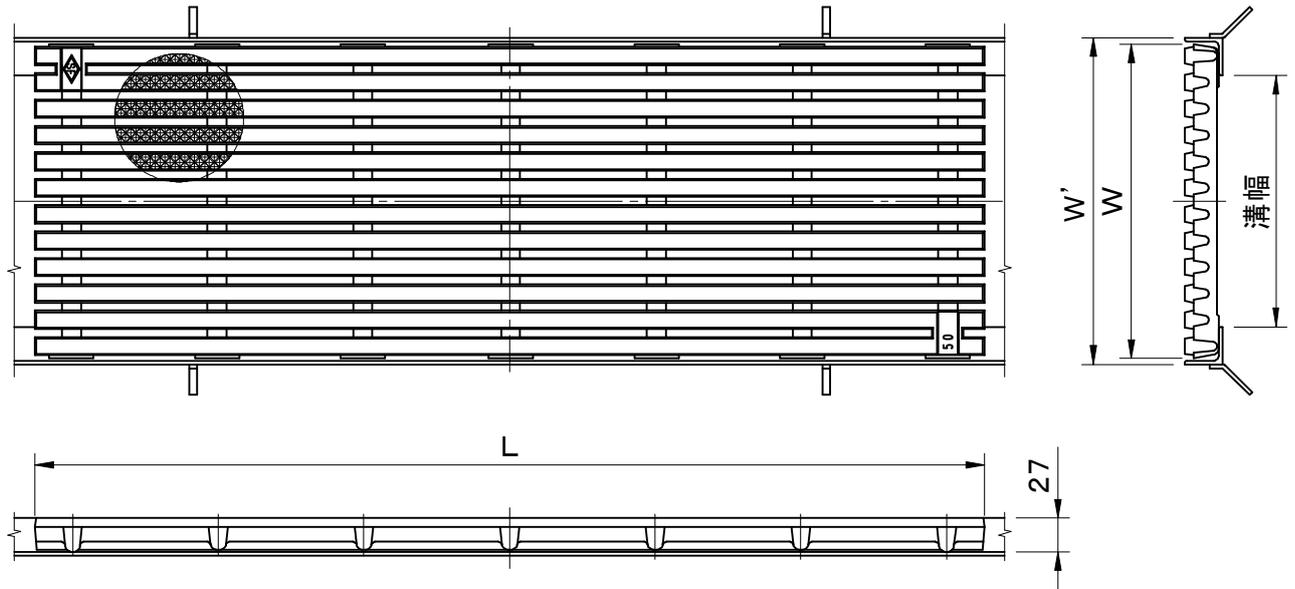

拡大図

型 式	適用溝	W	W'	L	P	開口面積
SGB-5020	150用	200	210	750	20.0	37,668mm ²
SGB-5025	200用	250	260	750	21.0	46,053mm ²
SGB-5030	250用	300	310	750	20.0	58,630mm ²
SGB-5035	300用	350	360	750	19.5	71,208mm ²

品名 鋳鉄製グレーチング	種別 側溝用・細目仕様 スチール製受枠付	型式 SGB-5000型
承認 	審査 	作成 K.UEDA
縮尺 	作成日 2021.03.09	区分 図番 H701-045