


		件名				
適用荷重 T-2		品番	部 品 名	材 質	数量	備 考
グレーチング上面は、すべり止めクリスタル模様付です。		①	蓋	SS400	1	溶融亜鉛めっき
		②	グレーチング	FCD500	1	防錆塗装
貼代 70		③	受枠	SS400	1	溶融亜鉛めっき
		④	締付ボルト	SUS304	2	M6 × 30
		⑤	締付金具	SUS304	2	

表面クリスタル模様

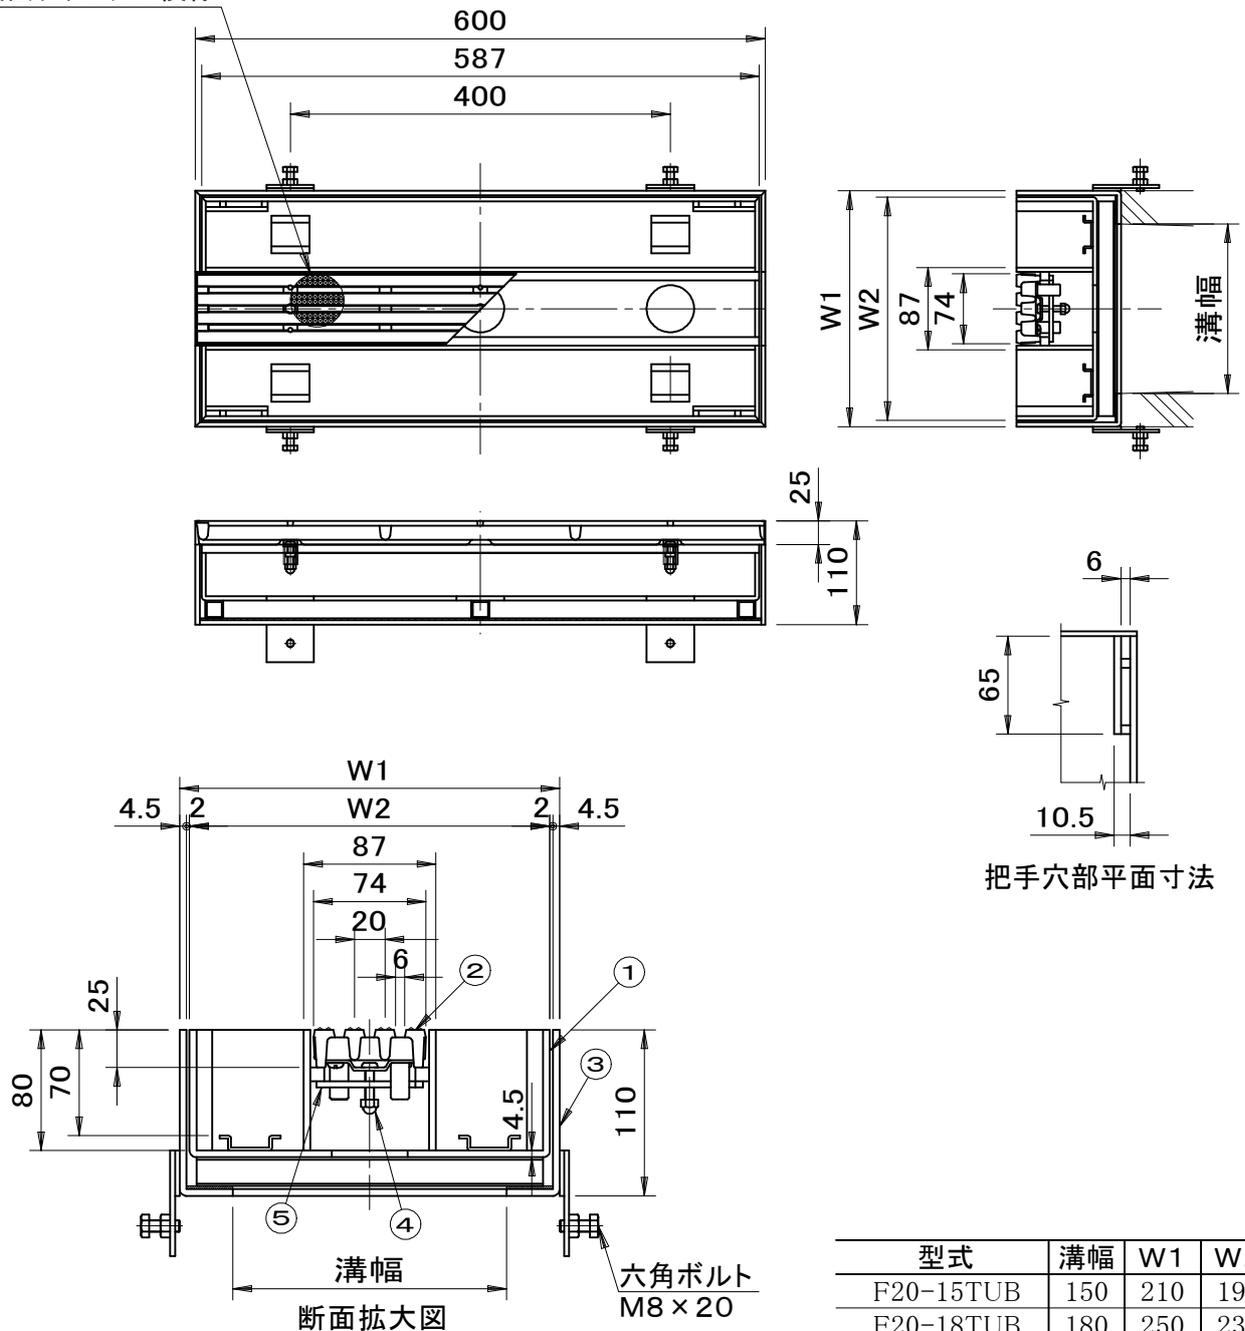

品名 ライナー側溝ふた		種別 U字側溝用点検口・スチール製受枠		型式 F20-TUB型	
承認	審査	作成 M.KITAJIRI	縮尺 	作成日 2021.03.12	区分 図番 H701-071