	件名				
適用荷重　T－2	品番	部　品　名	材　質	数量	備　考
グレーチング上面は、すべり止めクリスタル	①	グレーチング	FCD500	1	防錆塗装
模様付です。	②	受枠	SS400	1s	溶融亜鉛めっき
	③	締付ボルト	SUS304	2	M6×30
	④	締付金具	SUS304	2	

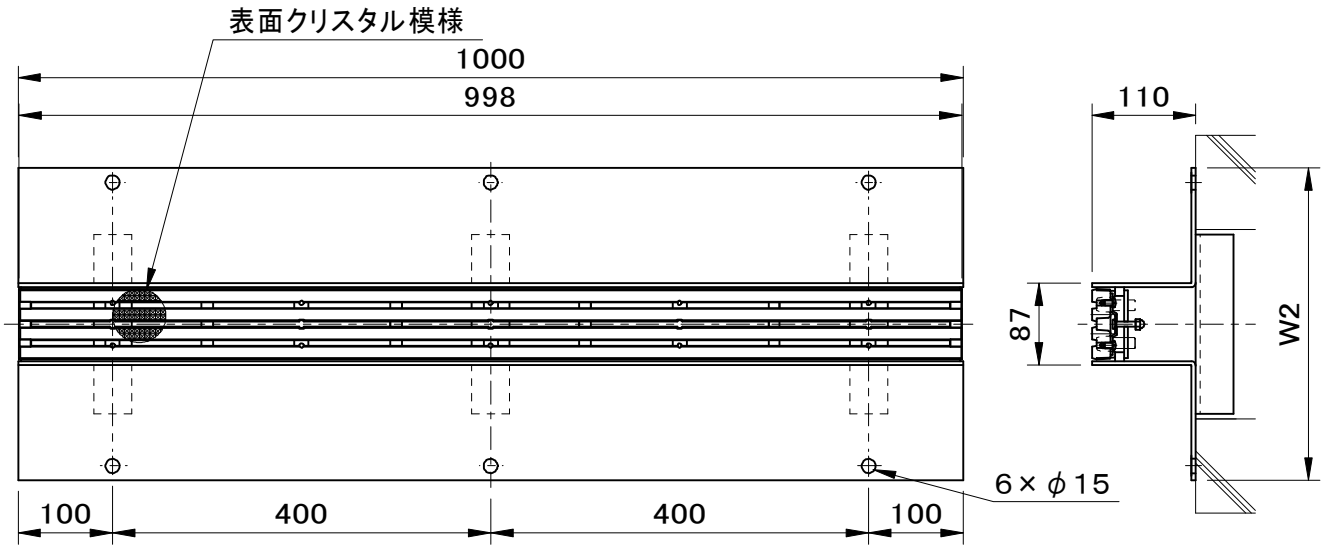

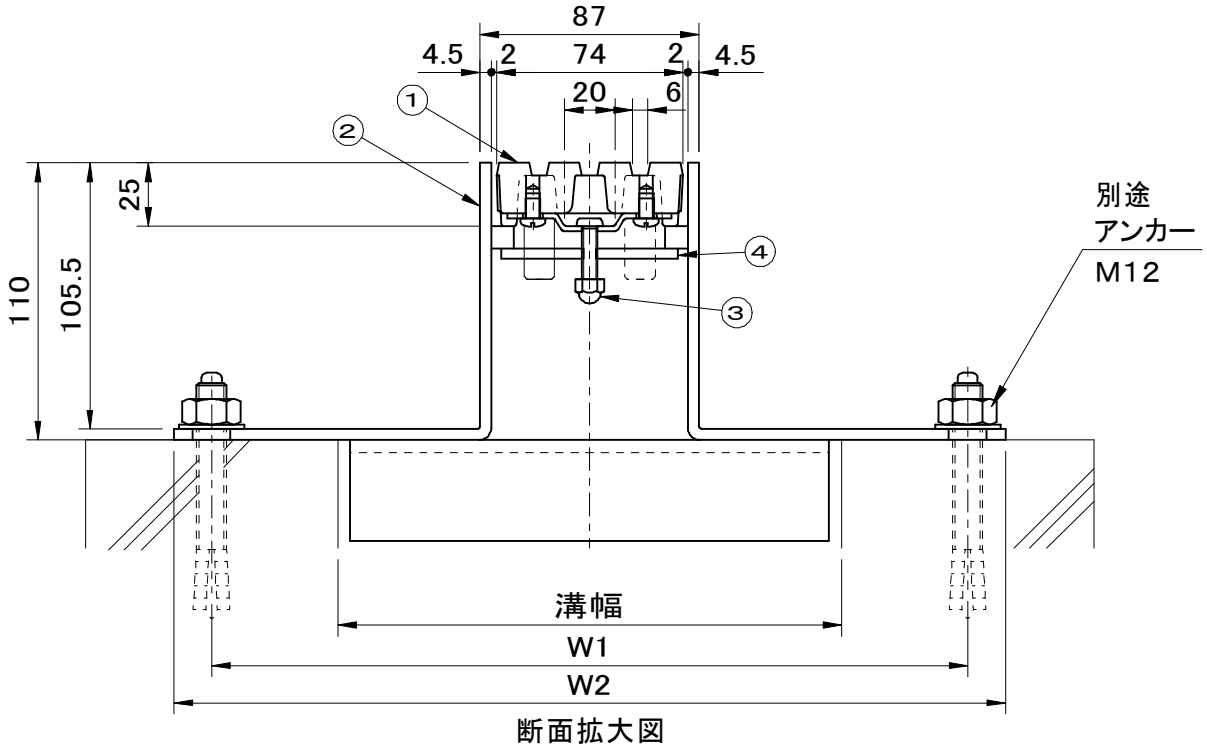

断面拡大図

型　式	溝幅	W1	W2
F20L-15ZGB	150	250	280
F20L-20ZGB	200	300	330
F20L-25ZGB	250	350	380
F20L-30ZGB	300	400	430

品名	種別	型式
ライナー側溝ふた	スチール製受枠	F20L－ZGB型

承認	審査	作成	縮尺	作成日	区分	図番
		H.YAMADA		2021.03.18		H701－129

SF 福西鋳物株式会社