
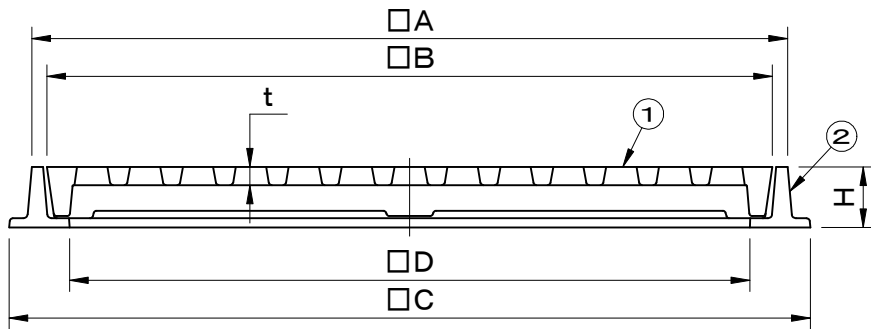


規格 SHASE-S 209(500K)準拠 (旧 HASS 209)	件名				
	品番	部 品 名	材 質	数量	備 考
破壊荷重 20kN(≒2,040kgf)以上	①	蓋	FC200	1	防錆塗装
蓋表面に安全荷重500Kを表示	②	受枠	FC200	1	防錆塗装

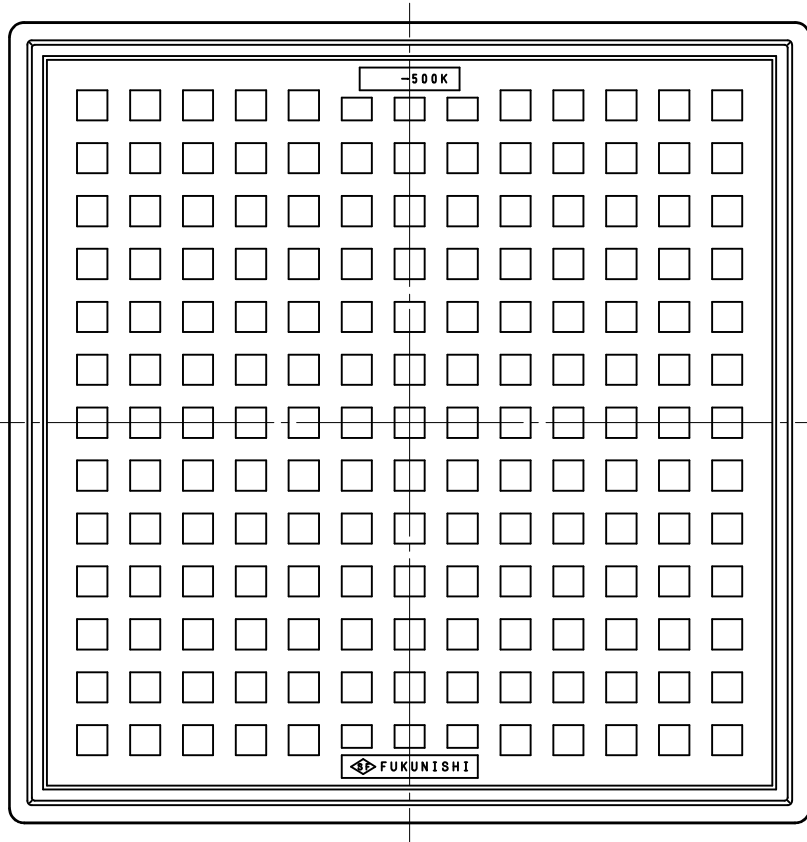

型式	D	A	B	C	t	H	開口面積
HBG-2030	300	350	330	380	12	40	31,680mm ²
HBG-2035	350	400	380	430	12	40	39,700mm ²
HBG-2040	400	450	430	480	12	40	47,920mm ²
HBG-2045	450	500	480	530	12	40	67,000mm ²
HBG-2050	500	550	530	580	14	40	77,920mm ²
HBG-2060	600	650	630	680	14	40	115,120mm ²

品名 鋳鉄製グレーチング	種別 集水柵用 受枠付	型式 HBG-2000型
承認 	審査 	作成 KOBAYASHI
	縮尺 	作成日 16. 6.19
		区分 図番 H702-001