
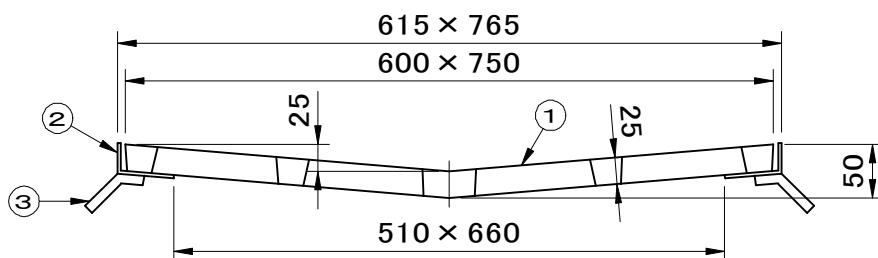


		件名				
品番	部 品 名	材 質	数 量	備 考		
①	蓋	FCD500	1	防錆塗装		
②	受枠	SS400	1	防錆塗装		
③	アンカー	SS400	1s	防錆塗装		

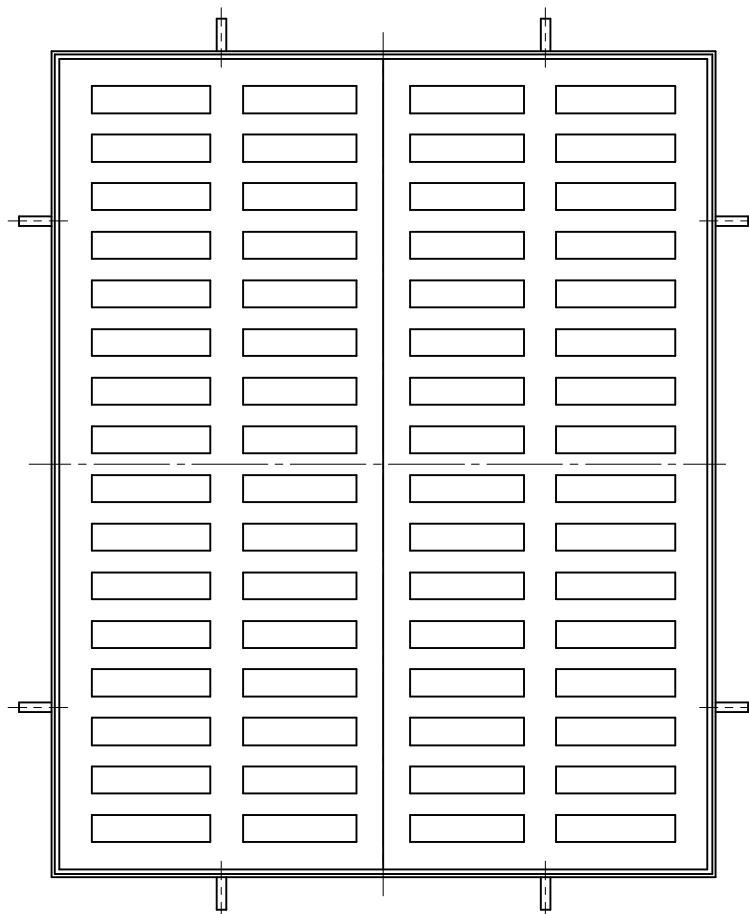

品名 鋳鉄製グレーチング		種別 集水柵用 スチール製受枠付		型式 G-6000-3型	
承認 	審査 	作成 A.TATARA	縮尺 	作成日 2024.12.16	区分 図番 H702-012