
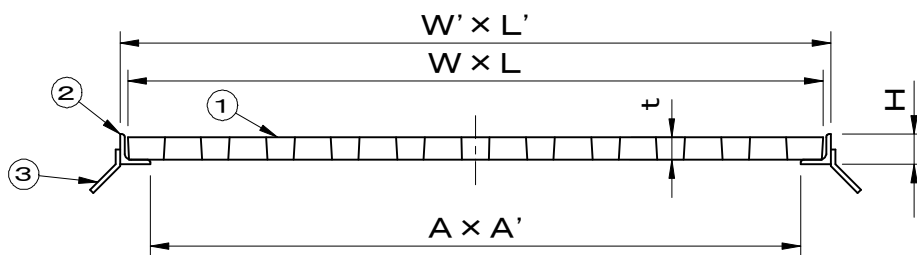


		件名				
品番	部 品 名	材 質	数 量	備 考		
①	蓋	FC200	1	防錆塗装		
②	受枠	SS400	1	防錆塗装		
③	アンカー	SS400	1s	防錆塗装		

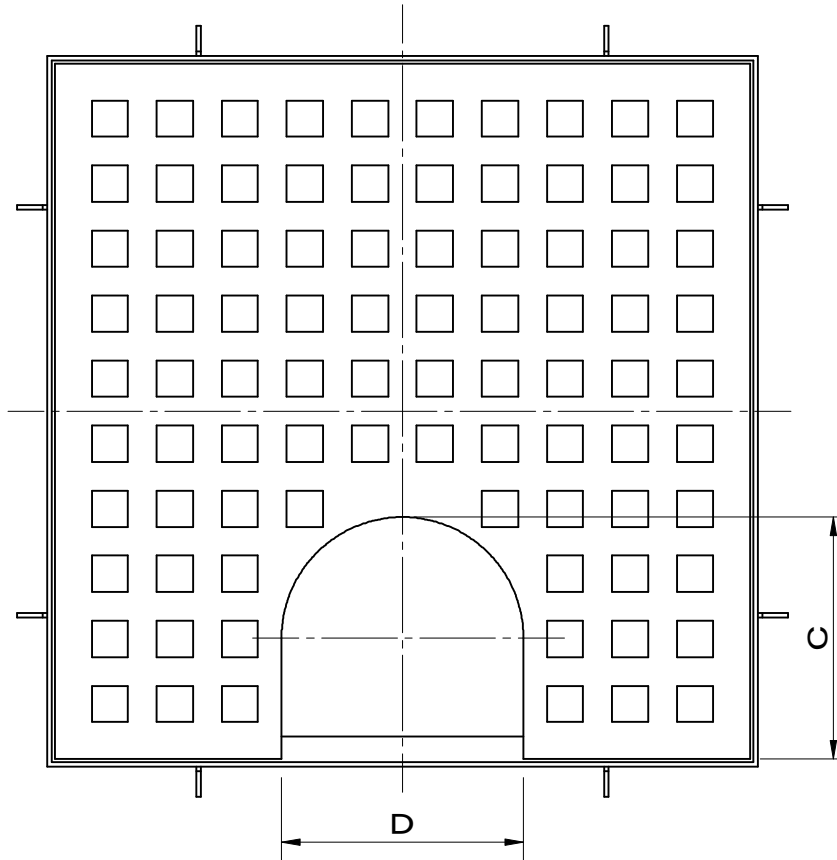

型式	適用樋径	W	L	W'	L'	A	A'	C	D	t	H
320×100	φ 100用	320	320	330	330	290	290	160	140	15	20
400×100	φ 100用	400	400	410	410	370	370	145	140	15	20
400×125	φ 125用	400	400	410	410	370	370	175	160	15	20
460×100	φ 100用	460	460	470	470	430	430	160	140	15	20

品名 縦樋用格子蓋		種別 集水柵用 スチール製受枠付		型式 G-9000型	
承認 	審査 	作成 K.UEDA	縮尺 	作成日 2021.03.09	区分 図番 H702-013