
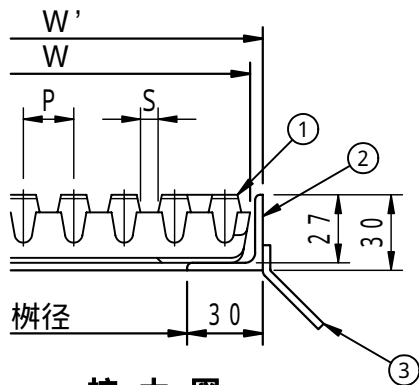
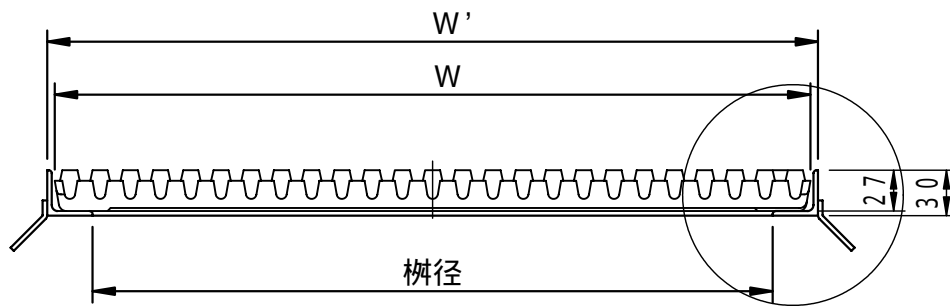


	件名				
破壊荷重 20kN(2,040kgf)以上	品番	部 品 名	材 質	数量	備 考
本体上面は、すべり止めクリスタル模様付です。	①	蓋	FC200	1	防錆塗装
	②	受枠	SS400	1	防錆塗装
	③	アンカー	SS400	1s	防錆塗装

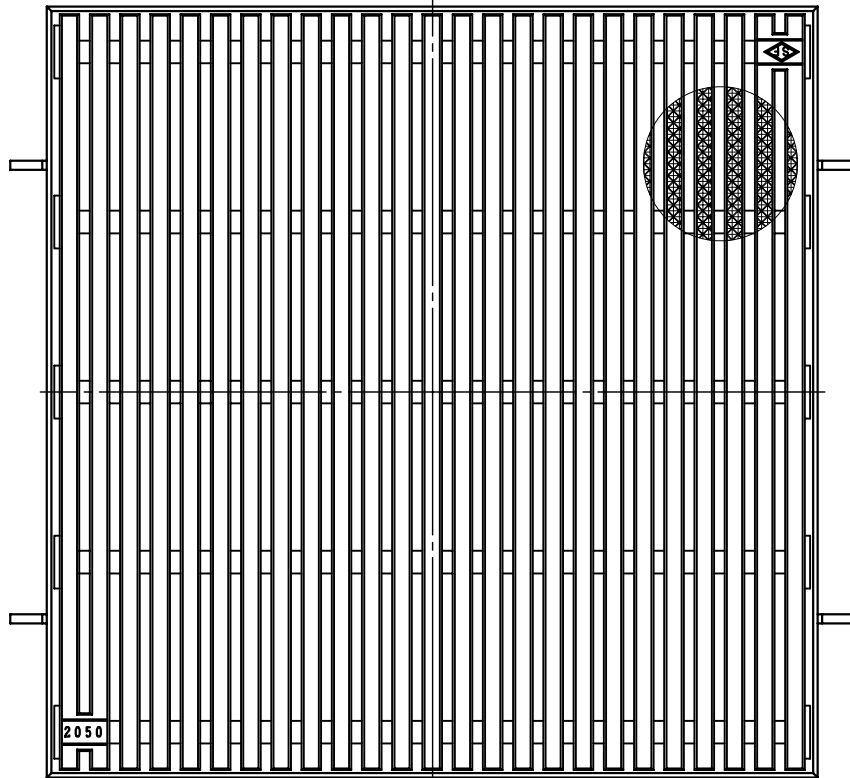

型 式	適用桝径	W	W'	P	S	開口面積
SGB-2035	300用	350	360	19.5	6.5	31,994mm ²
SGB-2050	450用	500	510	20.0	7	71,328mm ²
SGB-2065	600用	650	660	21.0	6.5	106,140mm ²

品名 鋳鉄製グレーチング	種別 集水桝用 細目仕様 スチール製受枠付	型式 SGB - 2000型
承認 	審査 	作成 K.NAKASU
	縮尺 	作成日 18 4.12
		区分 図番 H702-014