


		件名				
規格:大阪市型		品番	部 品 名	材 質	数量	備 考
並目		①	蓋	FCD600	1	防錆塗装
		②	受枠	FC200	1	防錆塗装
		③	蝶番金具	FCD600	1	防錆塗装

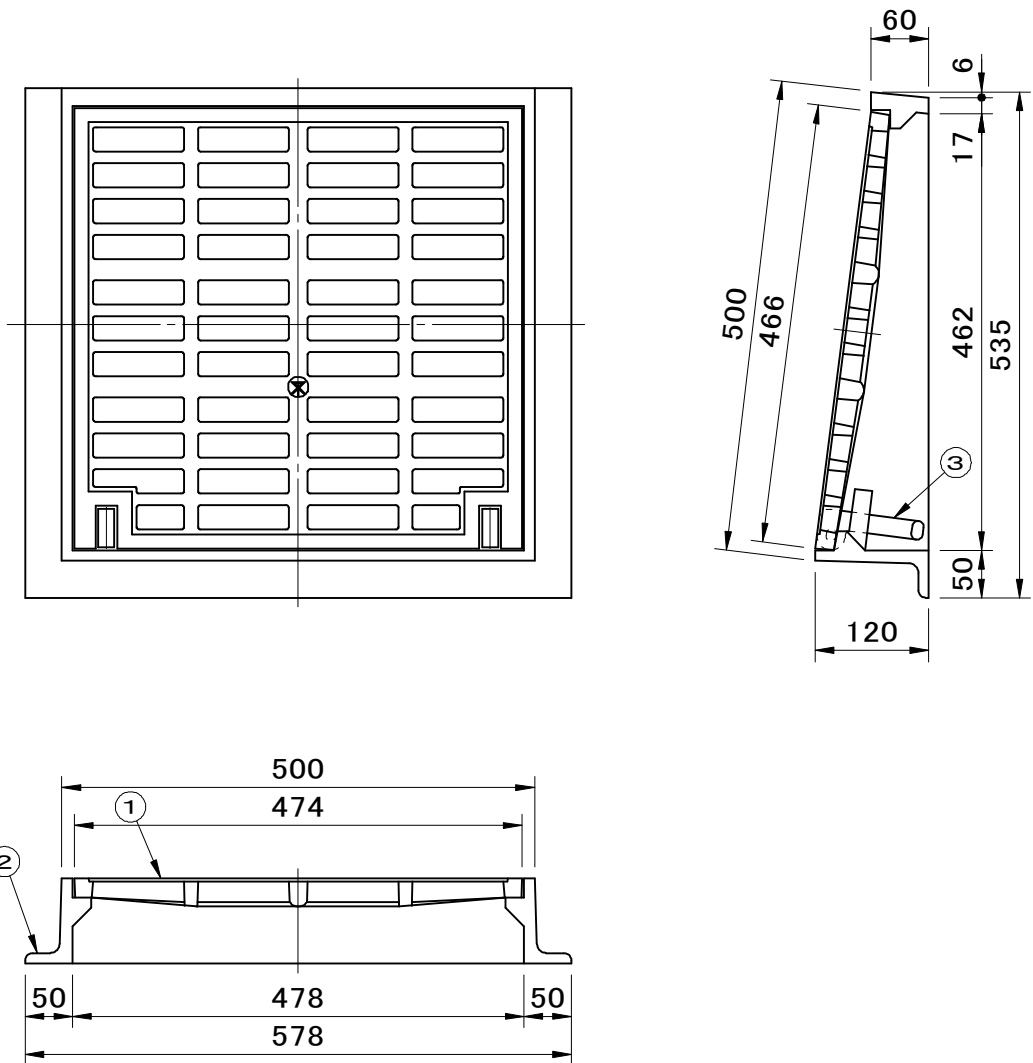

品名 鋳鉄製グレーチング		種別 集水柵用 蝶番付 受枠付		型式 大阪市型街渠柵蓋		
承認	審査	作成 A.TATARA	縮尺	作成日 2024.12.10	区分	図番 H702-116



福西鋳物株式会社