
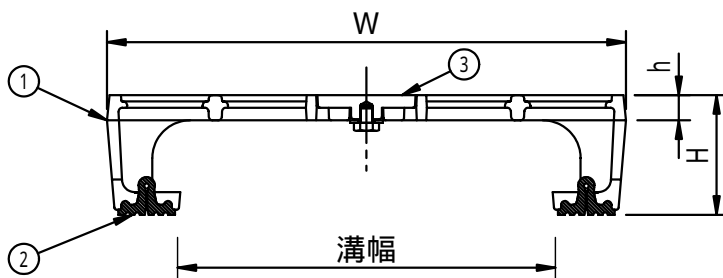


規格 JIS型	件名				
	品番	部 品 名	材 質	数 量	備 考
適用荷重 T-25	①	蓋	FCD500	1	防錆塗装
銘板部は各種マークが別途鋳出できます。	②	クッションゴム	TFR	6	
	③	銘板	FC200	1	防錆塗装

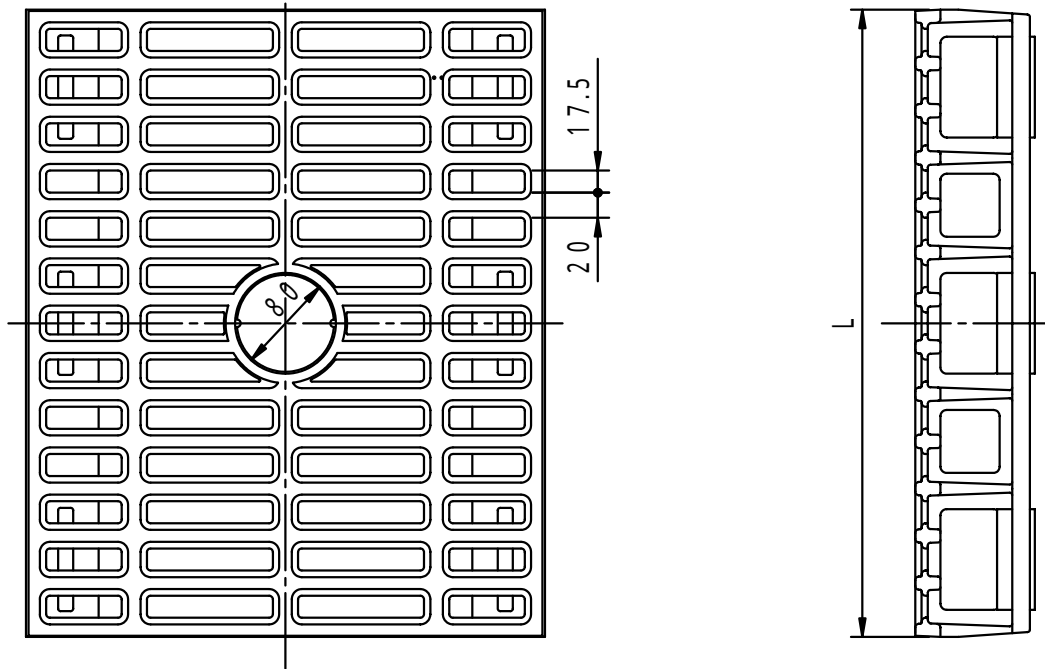

型式	溝幅	W	L	h	H
SF-25JSG	250用	362	498	20	90
SF-30JSG	300用	412	498	20	95
SF-40JSG	400用	512	498	30	110

品名 鋳鉄製嵩上げグレーチング		種別 道路側溝用		型式 SF - JSG型	
承認 	審査 	作成 H.SEKI	縮尺 	作成日 16. 3.25	区分 図番 H705 - 001