
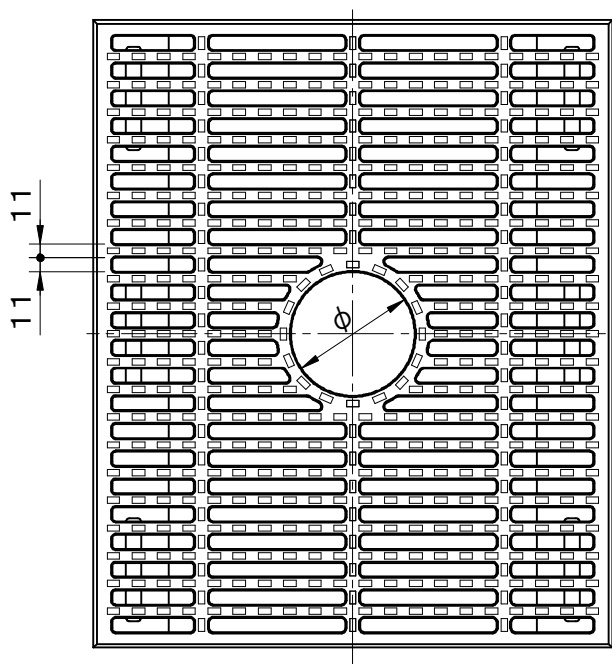
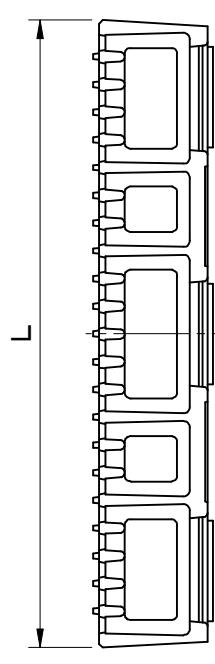


規格 JIS型		件名				
		品番	部 品 名	材 質	数量	備 考
適用荷重 T-25		①	蓋	FCD500	1	防錆塗装
銘板部は各種マークが別途鋳出できます。		②	クッションゴム	TFR	6	
		③	銘板	FC200	1	防錆塗装

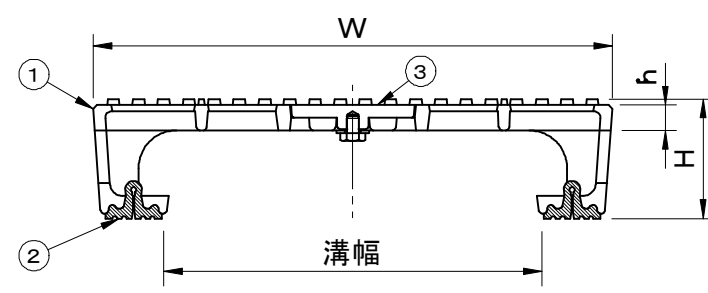

型 式	溝幅	W	L	h	H	φ
SF-25JSEGN	250用	362	498	20	90	100
SF-30JSEGN	300用	412	498	20	95	100

品名 鋳鉄製嵩上げグレーチング		種別 道路側溝用 滑止仕様 細目仕様	型式 SF-JSEGN型			
承認 ⑤	審査 ⑤	作成 A.TATARA	縮尺 ⑥	作成日 2025.07.14	区分	図番 H705-002

福西鋳物株式会社