



規格 JIS型

件名



品番	部 品 名	材 質	数量	備 考
----	-------	-----	----	-----

適用荷重 T-14

①	蓋	SS400	1	溶融亜鉛めっき
---	---	-------	---	---------

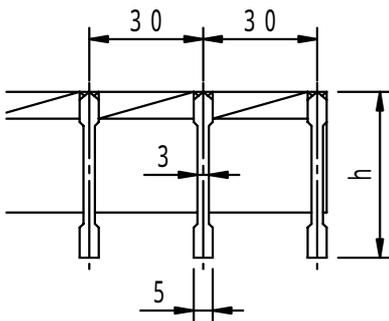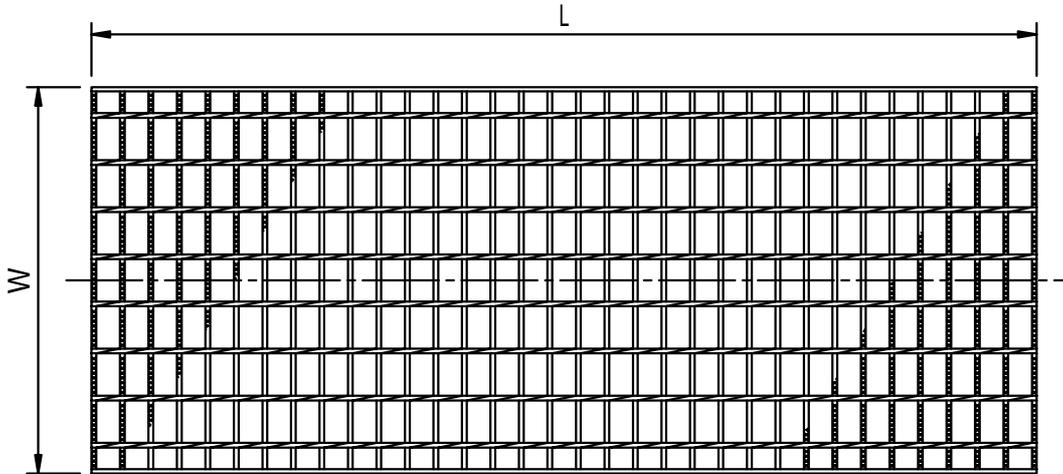

メインバー断面詳細図  
h = 38, 44の場合

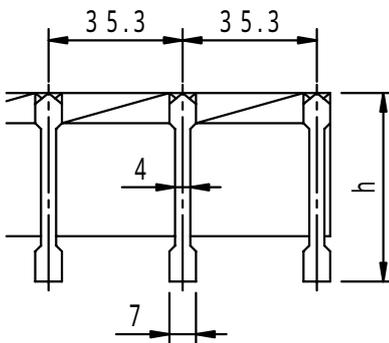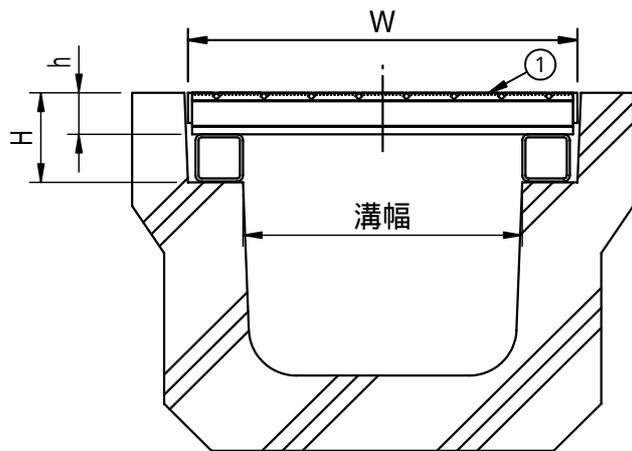

メインバー断面詳細図  
h = 50, 60の場合

型 式	溝幅	W	L	h	H
FKJC-3825	250	360	995	38	90
FKJC-3825H	250	360	485	38	90
FKJC-4430	300	410	995	44	95
FKJC-4430H	300	410	485	44	95
FKJC-5040	400	510	995	50	110
FKJC-5040H	400	510	501	50	110
FKJC-6050	500	620	995	60	125
FKJC-6050H	500	620	501	60	125

品名 スチール製嵩上げグレーチング		種別 道路側溝用 (ローレットタイプ)		型式 FKJC型	
承認	審査	作成 H. SEKI	縮尺 	作成日 16. 3.27	区分 図番 H705-010