

規格 国土交通省型

件名

品番

部 品 名

材 質

数量

備 考

適用荷重 T-14

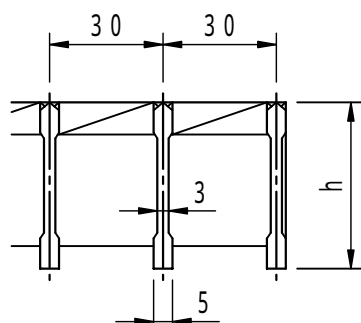
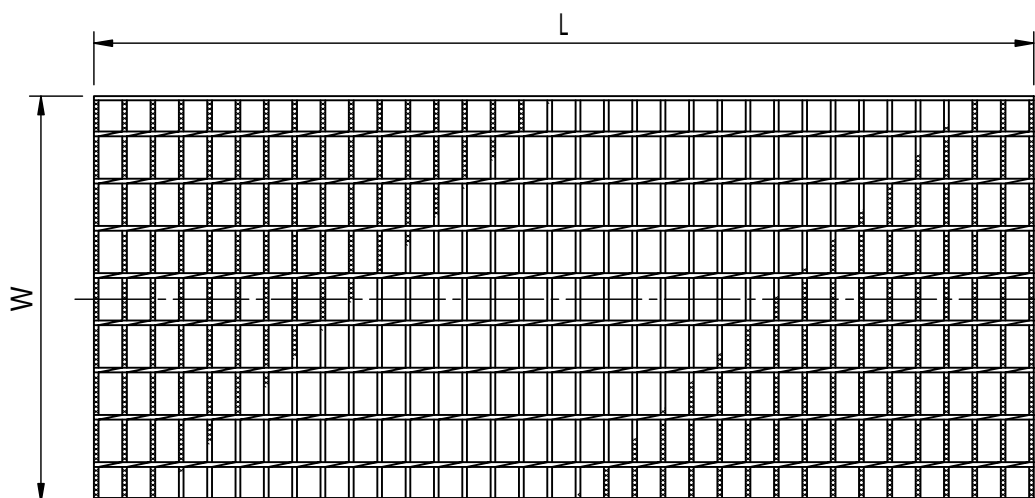
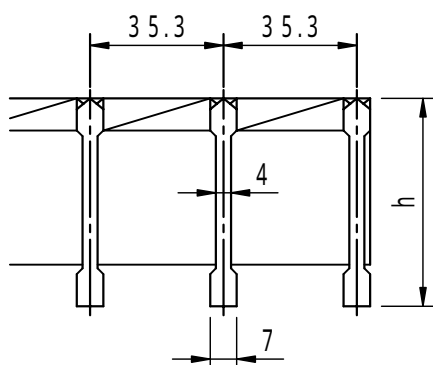
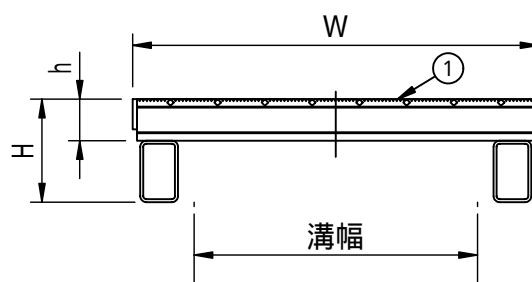
①

本体

SS400

1

溶融亜鉛めっき

メインバー断面詳細図
h = 44 の場合メインバー断面詳細図
h = 55, 65 の場合

型 式	溝幅	W	L	h	H
FKKC-4430	300	430	995	44	110
FKKC-4430H	300	430	485	44	110
FKKC-5540	400	530	995	55	120
FKKC-5540H	400	530	501	55	120
FKKC-6550	500	630	995	65	130
FKKC-6550H	500	630	501	65	130

品名

スチール製嵩上げグレーチング

種別

道路側溝用 (ローレットタイプ)

型式

FKKC型

承認



審査



作成

H. SEKI

縮尺

作成日

16. 2. 3

区分

図番

H705 - 026



福西鑄物株式会社