

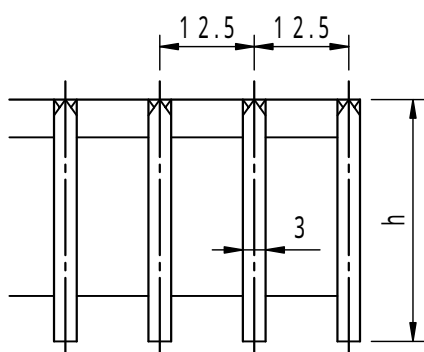


規格 JIS 型	件名				
	品番	部 品 名	材 質	数 量	備 考
	①	本体	SS400	1	溶融亜鉛めっき
適用荷重 T-2	②	ゴム	合成ゴム	1 s	

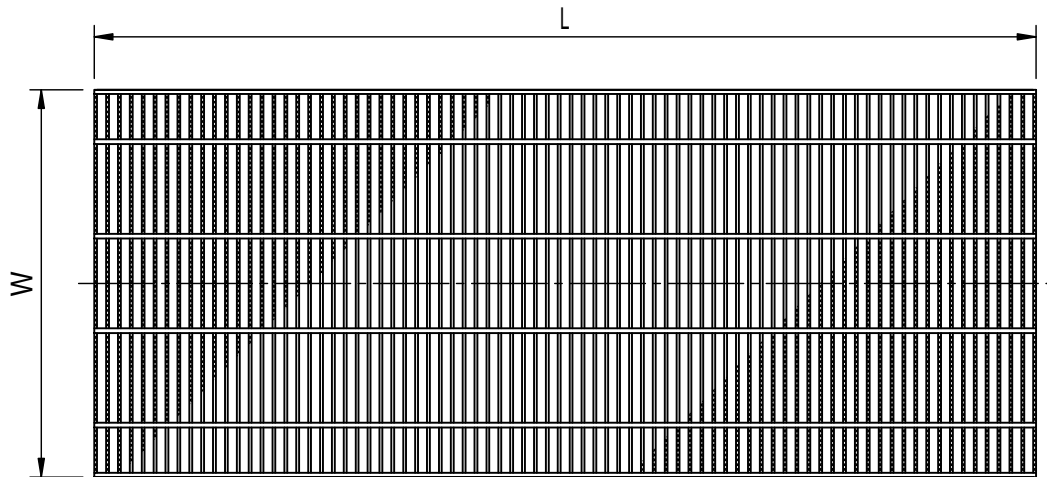

メインバー断面詳細図

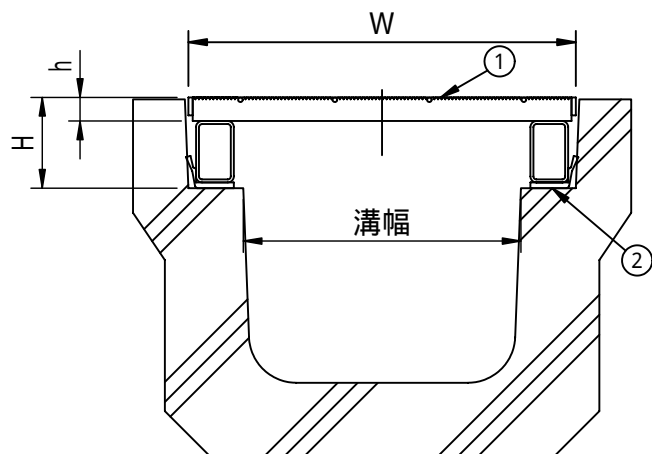

型 式	溝幅	W	L	h	H
FKJERB-1925	250	360	997	19	90
FKJERB-1925H	250	360	494	19	90
FKJERB-2530	300	410	997	25	95
FKJERB-2530H	300	410	494	25	95
FKJERB-2540	400	510	997	25	110
FKJERB-2540H	400	510	494	25	110
FKJERB-2550	500	620	997	25	125
FKJERB-2550H	500	620	494	25	125

品名 スチール製嵩上げグレーチング		種別 道路側溝用 (ローレットタイプ) 騒音低減タイプ 細目仕様	型式 FKJERB型		
承認 	審査 	作成 H. SEKI	縮尺 	作成日 16. 2.20	区分 図番 H705-051