	件名				
適用荷重: 歩行用	品番	部　品　名	材　質	数量	備　考
受枠型式: GHY-B〇〇型	①	本体	SUS304	1	ローレット加工
（〇〇には本体高さ寸法Hが入ります。）	②	受枠	SUS304	1	
	③	アンカー	SPCC	1s	

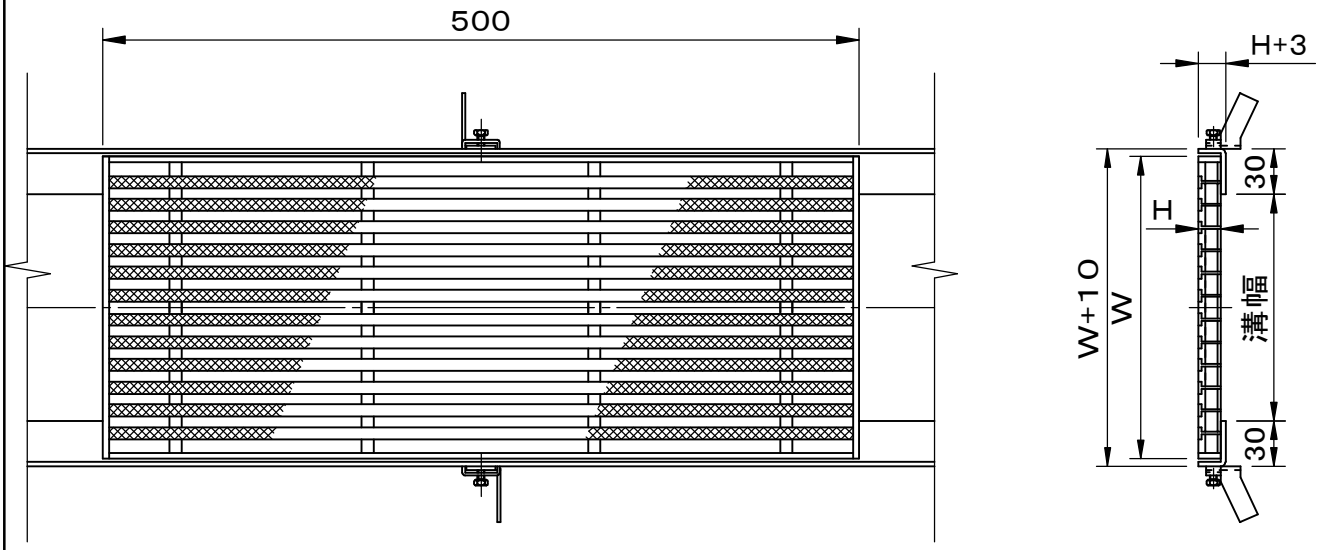

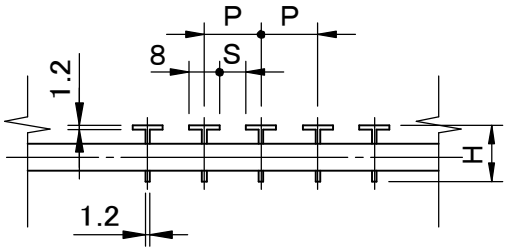

メインバー断面詳細図

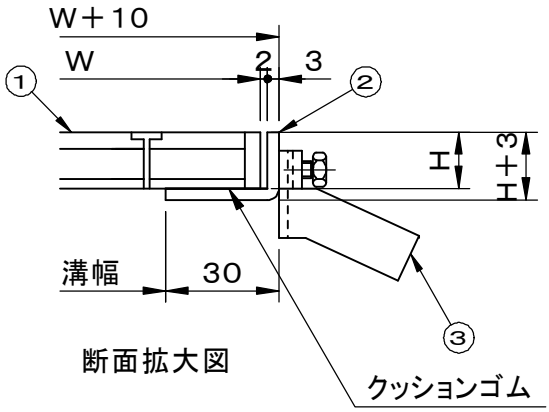

断面拡大図

型　式	W	H	P	S
溝幅50用				
GHYTNR10-1514	100	15	14	6
GHYTNR10-1515	100	15	15	7
GHYTNR10-1517	100	15	17	9
GHYTNR10-1520	100	15	20	12
GHYTNR10-1530	100	15	30	22
GHYTNR10-2014	100	20	14	6
GHYTNR10-2015	100	20	15	7
GHYTNR10-2017	100	20	17	9
GHYTNR10-2020	100	20	20	12
GHYTNR10-2030	100	20	30	22

型　式	W	H	P	S
溝幅100用				
GHYTNR15-1514	150	15	14	6
GHYTNR15-1515	150	15	15	7
GHYTNR15-1517	150	15	17	9
GHYTNR15-1520	150	15	20	12
GHYTNR15-1530	150	15	30	22
GHYTNR15-2014	150	20	14	6
GHYTNR15-2015	150	20	15	7
GHYTNR15-2017	150	20	17	9
GHYTNR15-2020	150	20	20	12
GHYTNR15-2030	150	20	30	22

品名	種別	型式
ステンレス製グレーチング	側溝用　ローレットタイプ	GHYTNR型

承認	審査	作成	縮尺	作成日	区分	図番
		Y.NAKAMINAMI		2021.04.02		H707－025

SF 福西鋳物株式会社