


|                      |    |        |        |    |         |
|----------------------|----|--------|--------|----|---------|
|                      | 件名 |        |        |    |         |
| 適用荷重 T-2             | 品番 | 部 品 名  | 材 質    | 数量 | 備 考     |
| グレーチング上面は、すべり止めローレット | ①  | グレーチング | SUS304 | 1  | ローレット加工 |
| 加工付です。               | ②  | 受枠     | SUS304 | 1s |         |
|                      | ③  | 締付ボルト  | SUS304 | 2  | M6×40   |
|                      | ④  | 締付金具   | SUS304 | 2  |         |

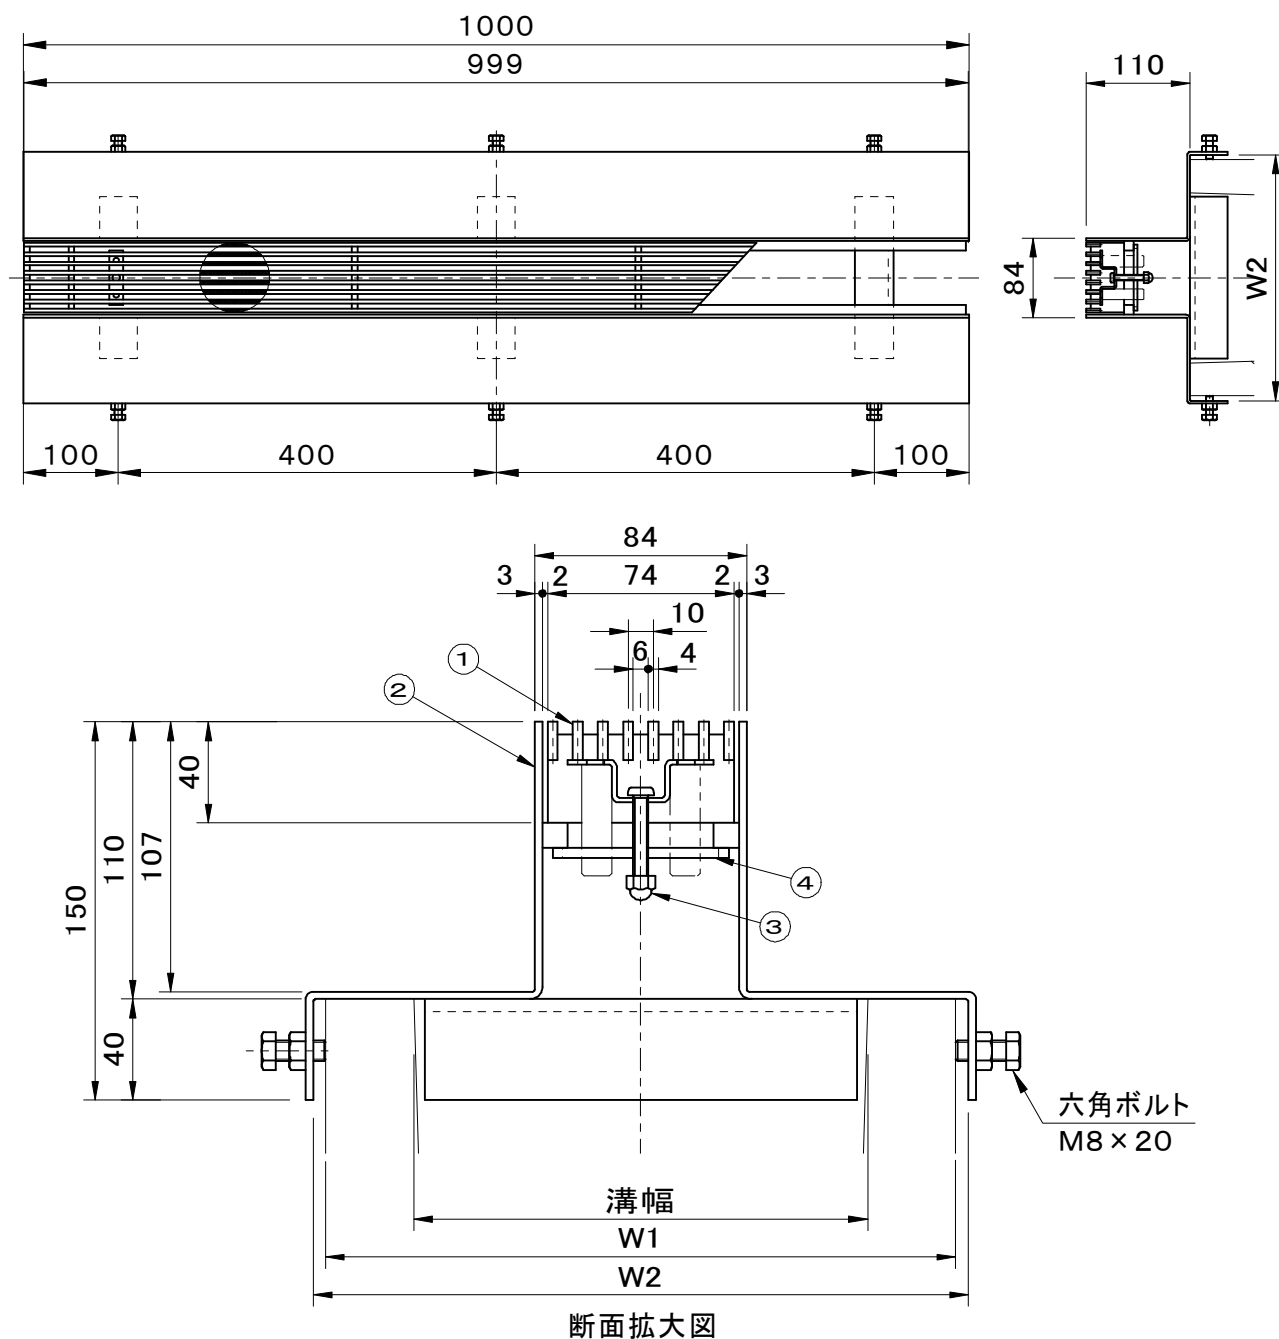

| 型 式       | 溝幅  | W1  | W2  |
|-----------|-----|-----|-----|
| G10-15GUB | 150 | 210 | 220 |
| G10-18GUB | 180 | 250 | 260 |
| G10-24GUB | 240 | 330 | 340 |
| G10-30GUB | 300 | 400 | 410 |

|                                                                                           |                                                                                           |                      |                                                                                           |                 |                      |
|-------------------------------------------------------------------------------------------|-------------------------------------------------------------------------------------------|----------------------|-------------------------------------------------------------------------------------------|-----------------|----------------------|
| 品名<br>ライナー側溝ふた                                                                            |                                                                                           | 種別<br>U字側溝用・ステンレス製受枠 |                                                                                           | 型式<br>G10-GUB型  |                      |
| 承認<br> | 審査<br> | 作成<br>H.YAMADA       | 縮尺<br> | 作成日<br>25. 6.26 | 区分<br>図番<br>H707-120 |