
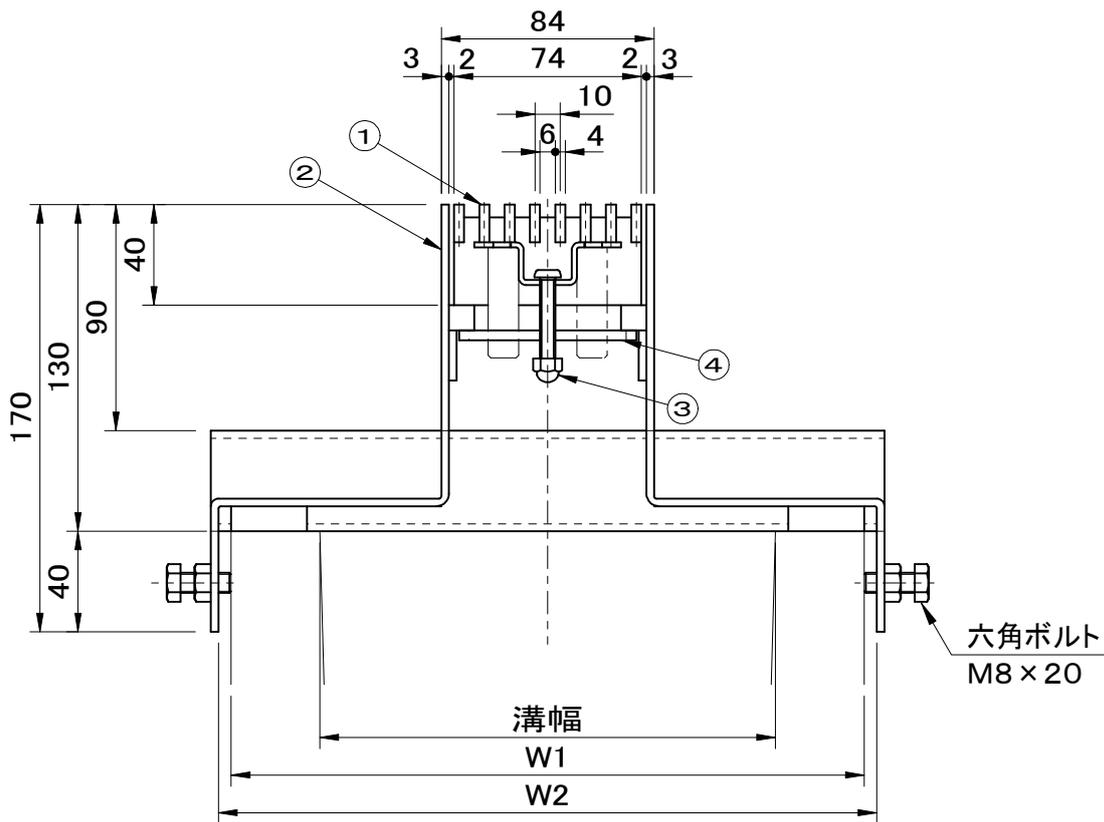


適用荷重 T-14 グレーチング上面は、すべり止めローレット加工付です。	件名				
	品番	部 品 名	材 質	数量	備 考
	①	グレーチング	SUS304	1	ローレット加工
	②	受枠	SUS304	1s	
	③	締付ボルト	SUS304	2	M6 × 40
	④	締付金具	SUS304	2	

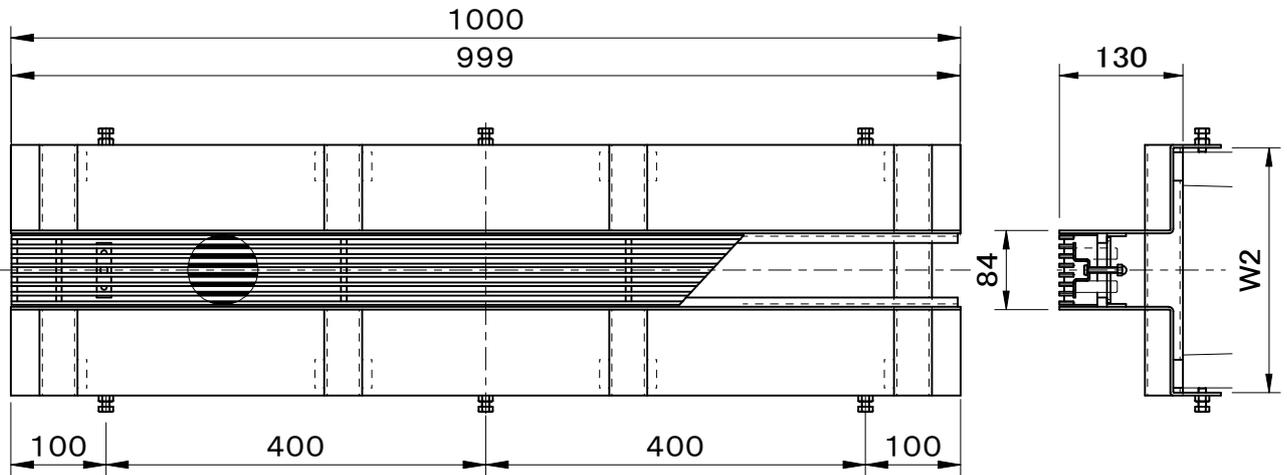

断面拡大図

型 式	溝幅	W1	W2
G10-15GUC	150	210	220
G10-18GUC	180	250	260
G10-24GUC	240	330	340
G10-30GUC	300	400	410

品名 ライナー側溝ふた	種別 U字側溝用・ステンレス製受枠	型式 <b>G10-GUC型</b>
承認 	作成 H.YAMADA	区分 図番 H707-121
審査 	縮尺 	作成日 25. 6.26