
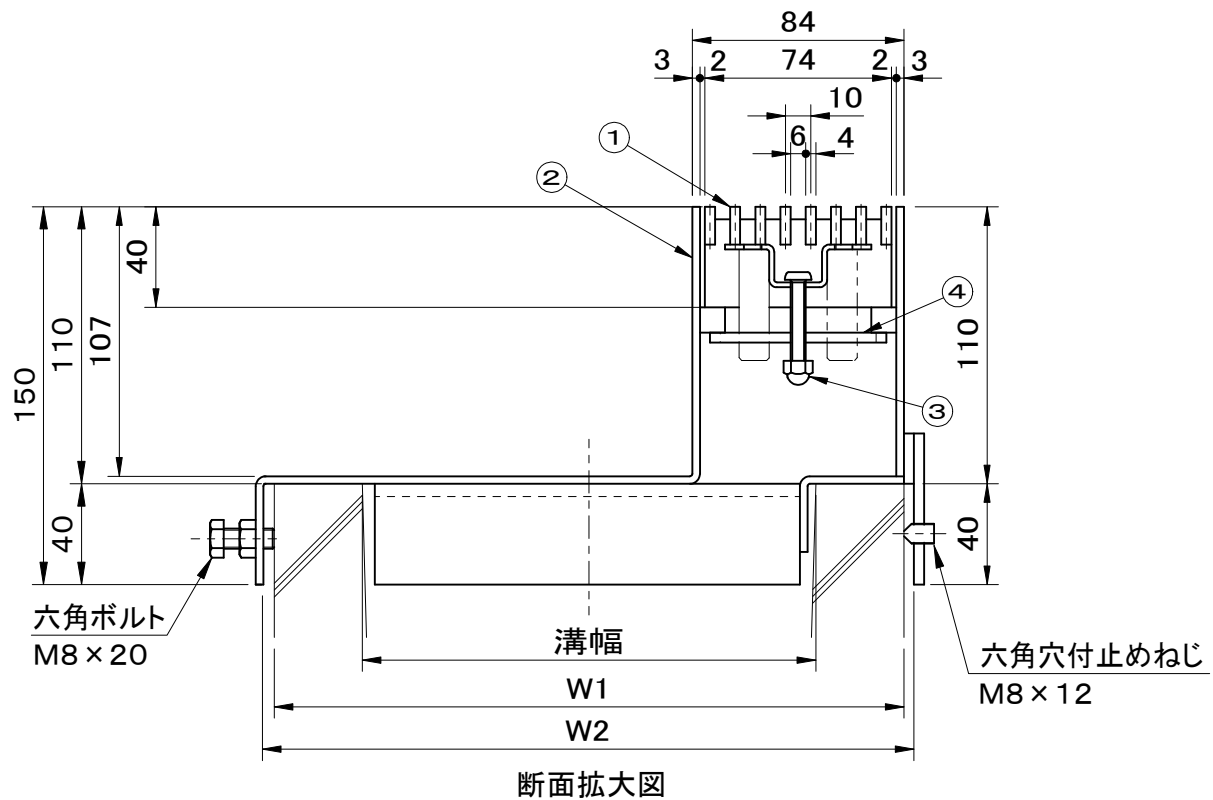


適用荷重 T-2		件名				
グレーチング上面は、すべり止めローレット加工付です。		品番	部 品 名	材 質	数量	備 考
		①	グレーチング	SUS304	1	ローレット加工
		②	受枠	SUS304	1s	
		③	締付ボルト	SUS304	2	M6×40
		④	締付金具	SUS304	2	

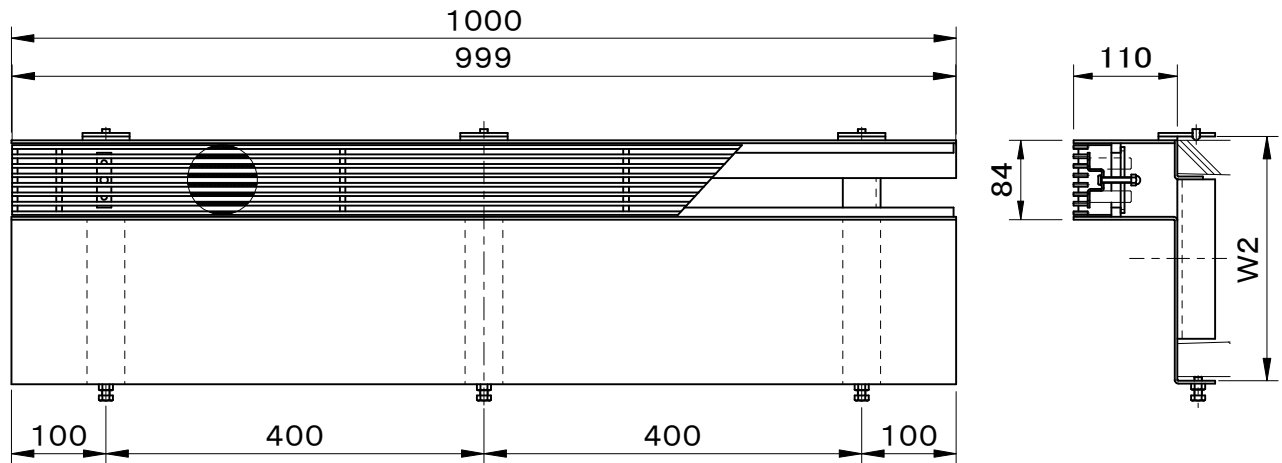

型 式	溝幅	W1	W2
G10-15GUB-T	150	210	219
G10-18GUB-T	180	250	259
G10-24GUB-T	240	330	339
G10-30GUB-T	300	400	409

品名 ライナー側溝ふた		種別 U字側溝用・ステンレス製受枠		型式 G10-GUB-T型	
承認	審査	作成 H.YAMADA	縮尺 6	作成日 25. 6.26	図番 H707-122