
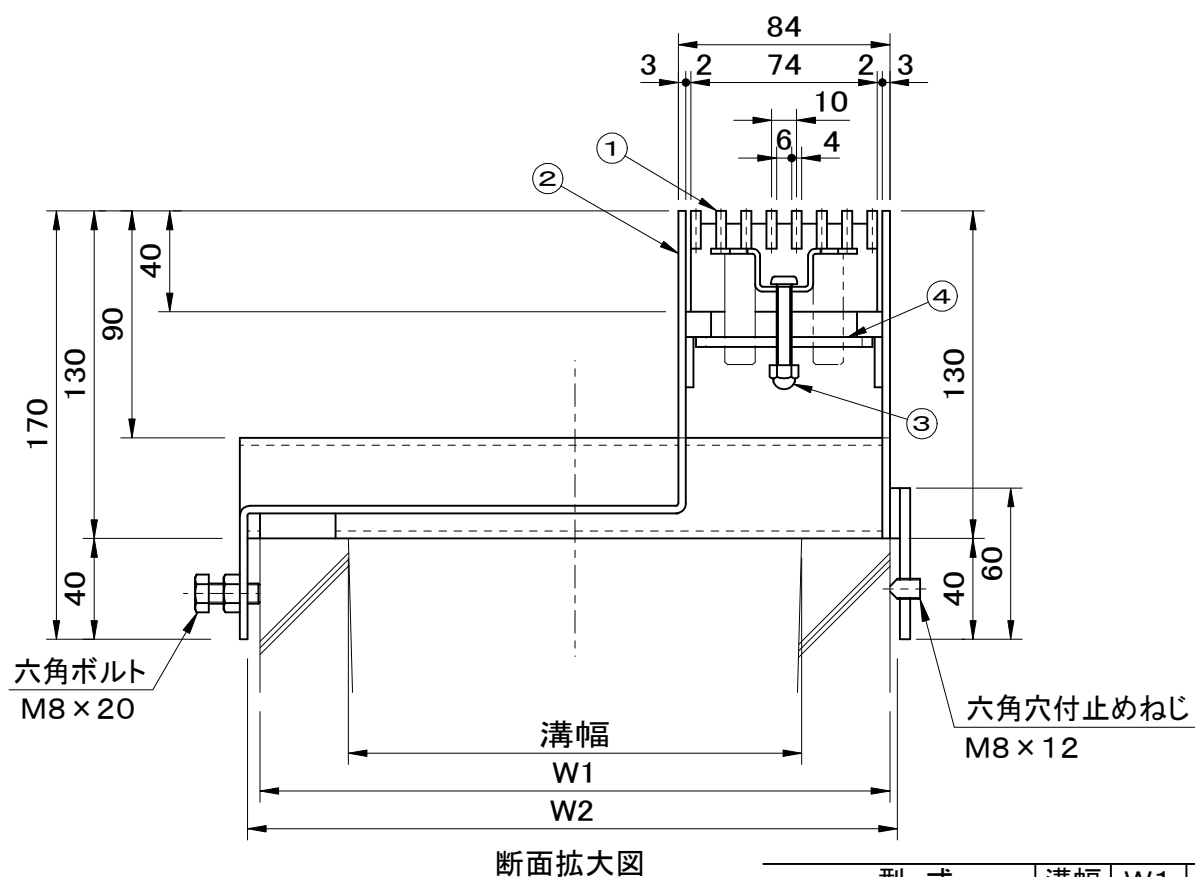


	件名				
適用荷重 T-14	品番	部 品 名	材 質	数量	備 考
グレーチング上面は、すべり止めローレット	①	グレーチング	SUS304	1	ローレット加工
加工付です。	②	受枠	SUS304	1s	
	③	締付ボルト	SUS304	2	M6×40
	④	締付金具	SUS304	2	

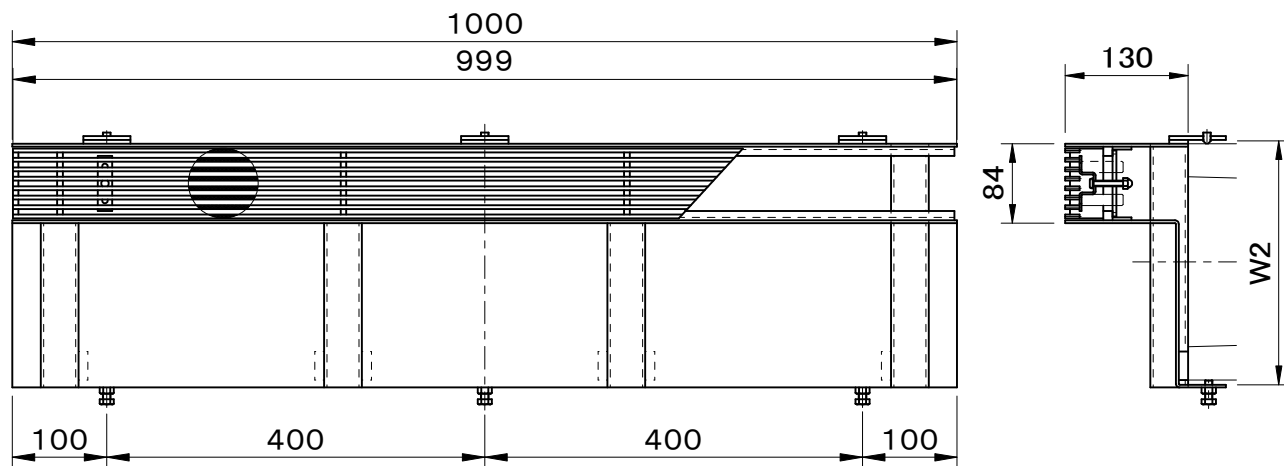

型 式	溝幅	W1	W2
G10-15GUC-T	150	210	219
G10-18GUC-T	180	250	259
G10-24GUC-T	240	330	339
G10-30GUC-T	300	400	409

品名 ライナー側溝ふた		種別 U字側溝用・ステンレス製受枠		型式 G10-GUC-T型	
承認 	審査 	作成 H.YAMADA	縮尺 	作成日 23. 6.26	区分 図番 H707-123