
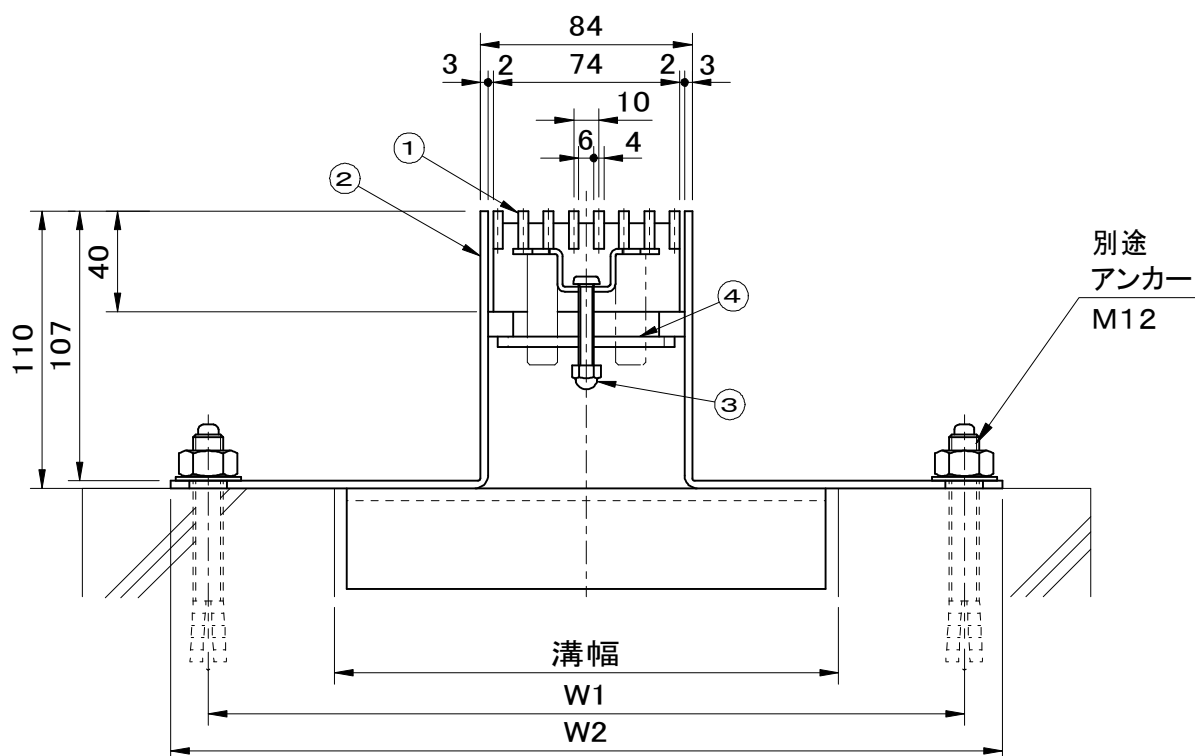


適用荷重 T-2 グレーチング上面は、すべり止めローレット加工付です。	件名				
	品番	部 品 名	材 質	数 量	備 考
	①	グレーチング	SUS304	1	ローレット加工
	②	受枠	SUS304	1s	
	③	締付ボルト	SUS304	2	M6×40
	④	締付金具	SUS304	2	

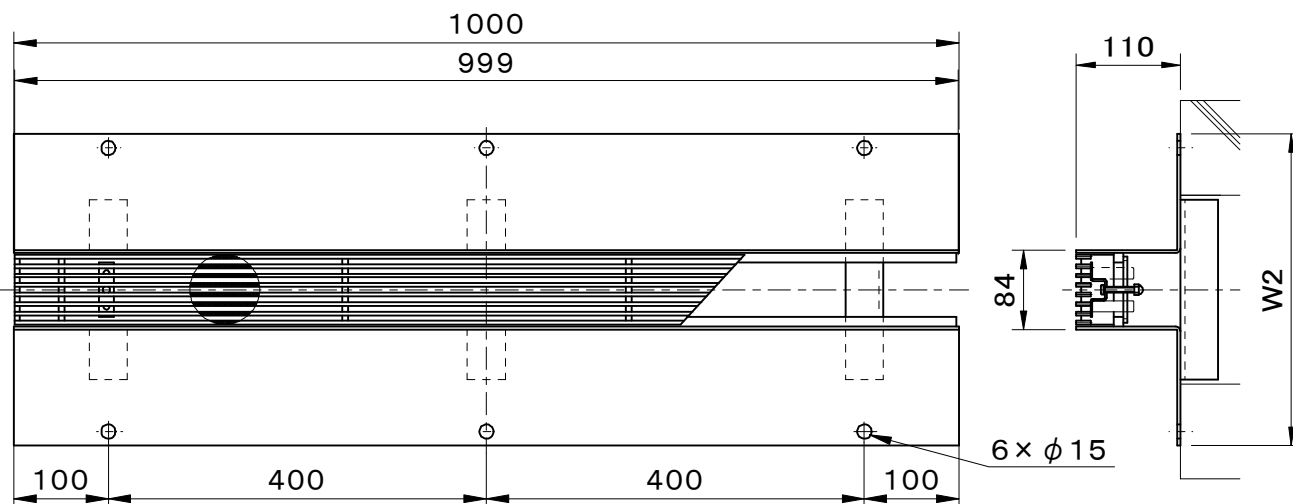

断面拡大図

型 式	溝幅	W1	W2
G10-15GGB	150	250	280
G10-20GGB	200	300	330
G10-25GGB	250	350	380
G10-30GGB	300	400	430

品名 ライナー側溝ふた		種別 ステンレス製受枠		型式 G10-GGB型	
承認 [Signature]	審査 [Signature]	作成 H.YAMADA	縮尺 [Signature]	作成日 2021.03.18	区分 図番 H707-124