
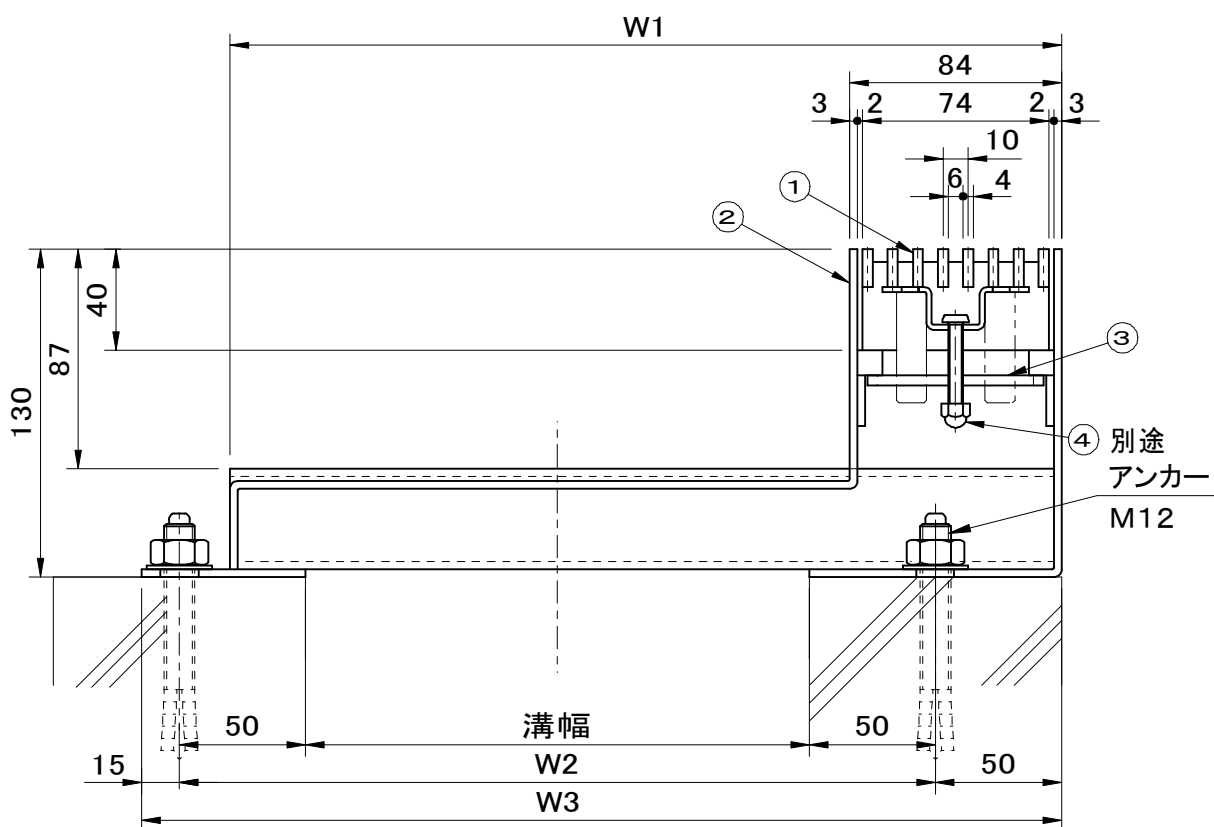


適用荷重 T-14 グレーチング上面は、すべり止めローレット加工付です。	件名				
	品番	部 品 名	材 質	数 量	備 考
	①	グレーチング	SUS304	1	ローレット加工
	②	受枠	SUS304	1s	
	③	締付ボルト	SUS304	2	M6×40
	④	締付金具	SUS304	2	

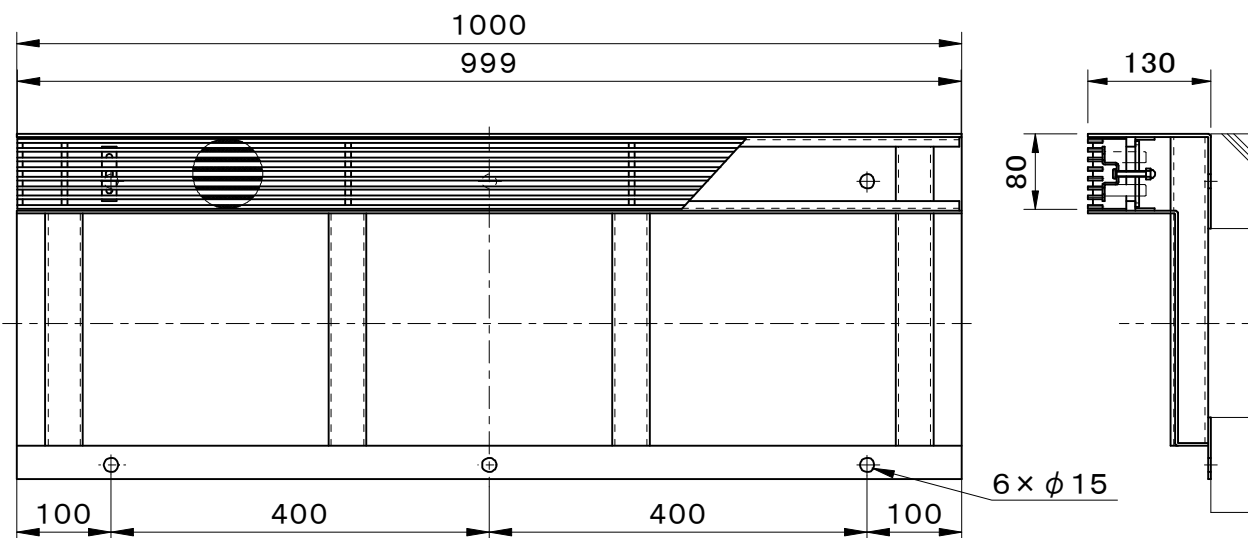

断面拡大図

型 式	溝幅	W1	W2	W3
G10-15GGC-T	150	280	250	315
G10-20GGC-T	200	330	300	365
G10-25GGC-T	250	380	350	415
G10-30GGC-T	300	430	400	465

品名 ライナー側溝ふた		種別 ステンレス製受枠		型式 G10-GGC-T型	
承認	審査	作成 H.YAMADA	縮尺 1/10	作成日 2021.03.18	区分 図番 H707-126