
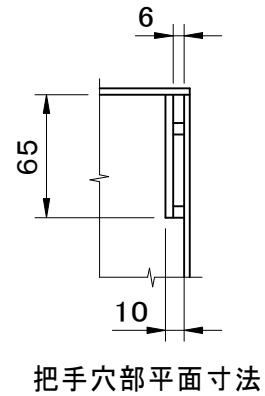
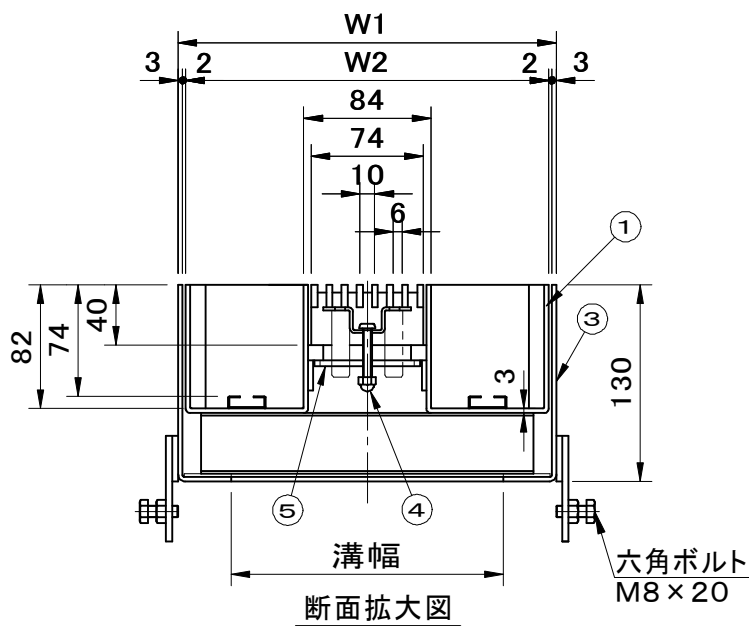
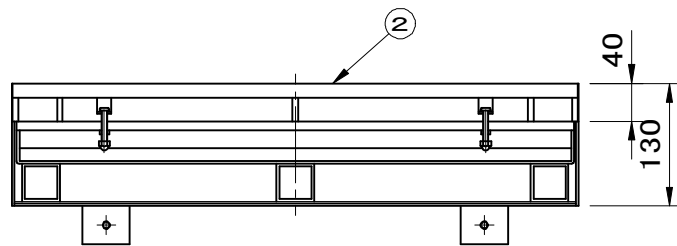
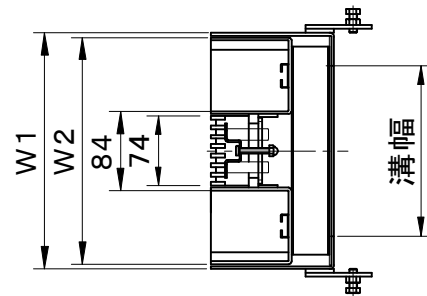


適用荷重 T-14 グレーチング上面は、すべり止めローレット加工付です。 貼代 74	件名				
	品番	部 品 名	材 質	数 量	備 考
	①	蓋	SUS304	1	
	②	グレーチング	SUS304	1	ローレット加工
	③	受枠	SUS304	1	
	④	締付ボルト	SUS304	2	M6 × 40
	⑤	締付金具	SUS304	2	

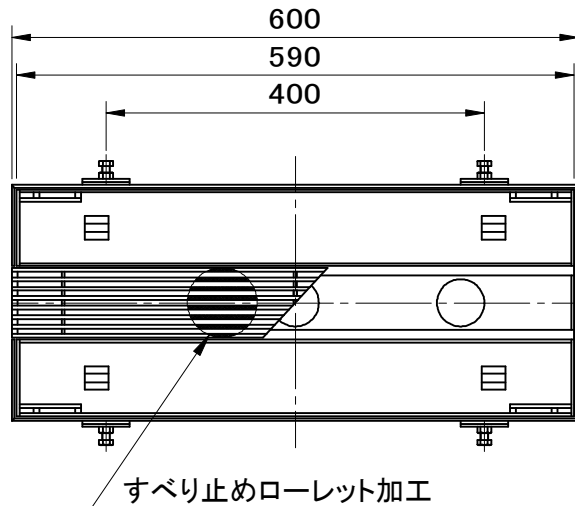

型式	溝幅	W1	W2
G10-15TUC	150	210	200
G10-18TUC	180	250	240
G10-24TUC	240	330	320
G10-30TUC	300	400	390

品名 ライナー側溝ふた	種別 U字側溝用点検口・ステンレス製受枠	型式 <b>G10-TUC型</b>
承認 	審査 	作成 A.TATARA
	縮尺 	作成日 2021.03.12
		区分 図番 H707-128