
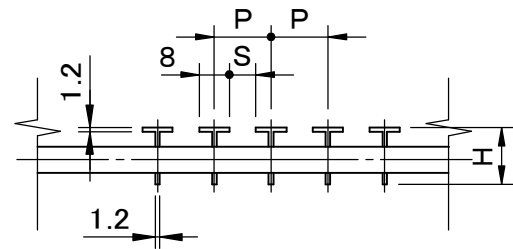
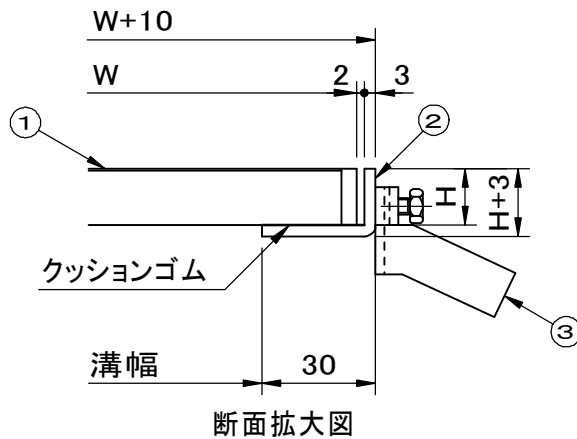


全型式共、等分布荷重4.9kN/m ² を満たしています。	件名				
適用荷重 歩行用	品番	部 品 名	材 質	数量	備 考
受枠型式: GHY-BOO型	①	本体	SUS304	1	ローレット加工
(〇〇には本体高さ寸法Hが入ります。)	②	受枠	SUS304	1	
	③	アンカー	SPCC	1s	

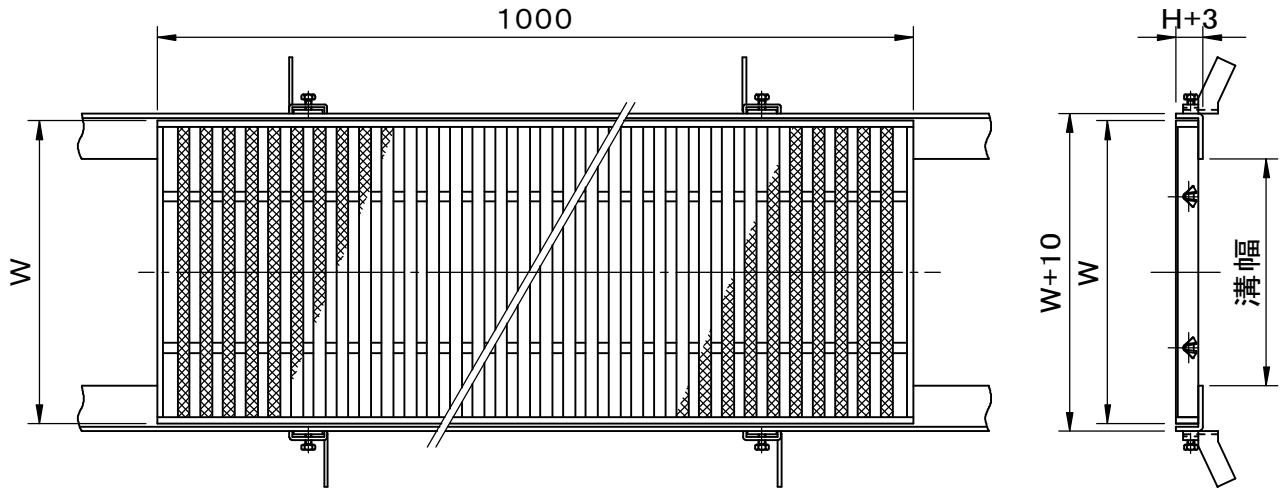

メインバー断面詳細図

型 式	W	H	P	S
溝幅100用				
GHSNR15-1514	150	15	14	6
GHSNR15-1515	150	15	15	7
GHSNR15-1517	150	15	17	9
GHSNR15-1520	150	15	20	12
GHSNR15-1530	150	15	30	22
GHSNR15-2014	150	20	14	6
GHSNR15-2015	150	20	15	7
GHSNR15-2017	150	20	17	9
GHSNR15-2020	150	20	20	12
GHSNR15-2030	150	20	30	22

型 式	W	H	P	S
溝幅150用				
GHSNR20-1514	200	15	14	6
GHSNR20-1515	200	15	15	7
GHSNR20-1517	200	15	17	9
GHSNR20-1520	200	15	20	12
GHSNR20-1530	200	15	30	22
GHSNR20-2014	200	20	14	6
GHSNR20-2015	200	20	15	7
GHSNR20-2017	200	20	17	9
GHSNR20-2020	200	20	20	12
GHSNR20-2030	200	20	30	22

品名 ステンレス製グレーチング	種別 側溝用 ローレットタイプ	型式 GHSNR型
承認 [Signature]	審査 [Signature]	作成 Y.NAKAMINAMI
縮尺 [Signature]	作成日 2021.04.02	区分 [Signature]
		図番 H707-160