
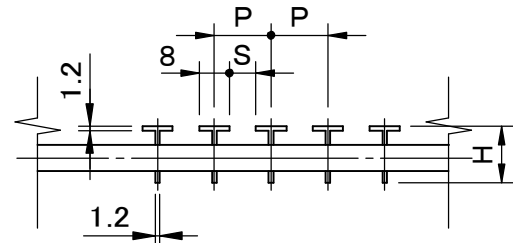
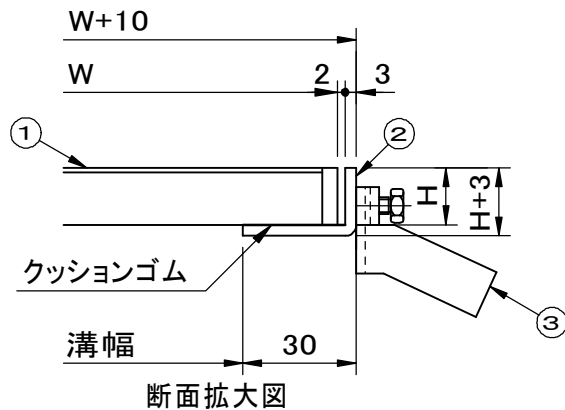


全型式共、等分布荷重4.9kN/m ² を満たしています。	件名				
適用荷重 歩行用	品番	部 品 名	材 質	数量	備 考
受枠型式: GHY-BOO型	①	本体	SUS304	1	ローレット加工
(〇〇には本体高さ寸法Hが入ります。)	②	受枠	SUS304	1	
	③	アンカー	SPCC	1s	

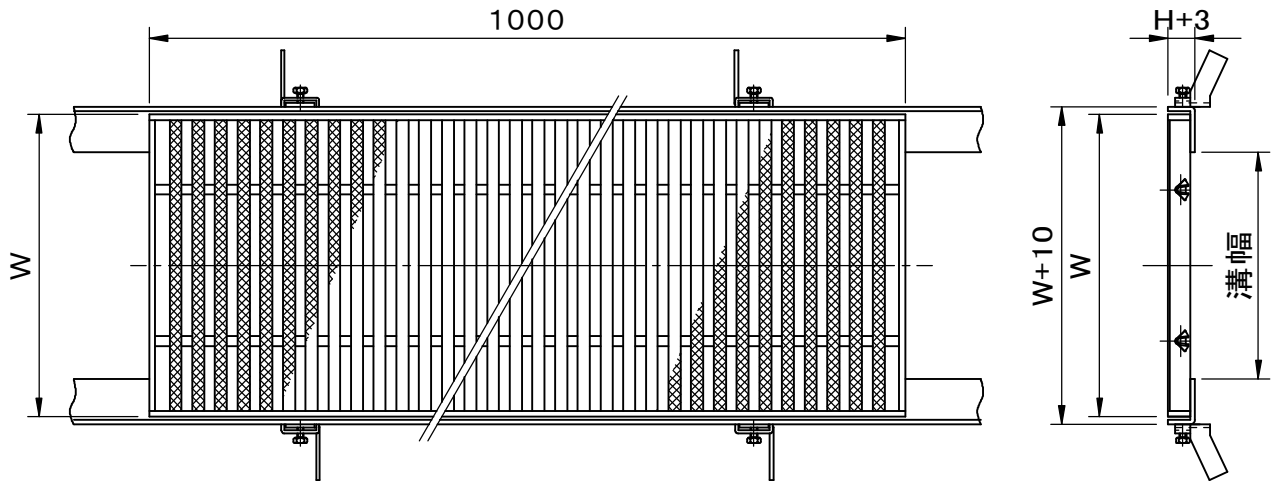

型 式	W	H	P	S
溝幅300用				
GHSNR35-1514	350	15	14	6
GHSNR35-1515	350	15	15	7
GHSNR35-1517	350	15	17	9
GHSNR35-1520	350	15	20	12
GHSNR35-1530	350	15	30	22
GHSNR35-2014	350	20	14	6
GHSNR35-2015	350	20	15	7
GHSNR35-2017	350	20	17	9
GHSNR35-2020	350	20	20	12
GHSNR35-2030	350	20	30	22

型 式	W	H	P	S
溝幅350用				
GHSNR40-1514	400	15	14	6
GHSNR40-1515	400	15	15	7
GHSNR40-1517	400	15	17	9
GHSNR40-1520	400	15	20	12
GHSNR40-1530	400	15	30	22
GHSNR40-2014	400	20	14	6
GHSNR40-2015	400	20	15	7
GHSNR40-2017	400	20	17	9
GHSNR40-2020	400	20	20	12
GHSNR40-2030	400	20	30	22

品名 ステンレス製グレーチング	種別 側溝用 ローレットタイプ	型式 GHSNR型
承認 審査	作成 Y.NAKAMINAMI	図番 H707-162
縮尺 作成日 2021.04.02		