

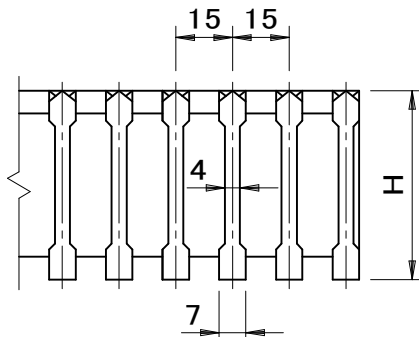



適用荷重 T-14	件名					
	品番	部 品 名	材 質	数量	備 考	
	①	本体	SS400	1	溶融亜鉛めっき	
	②	受枠	SS400	1	防錆塗装	
	③	アンカー	SS400	1s	防錆塗装	

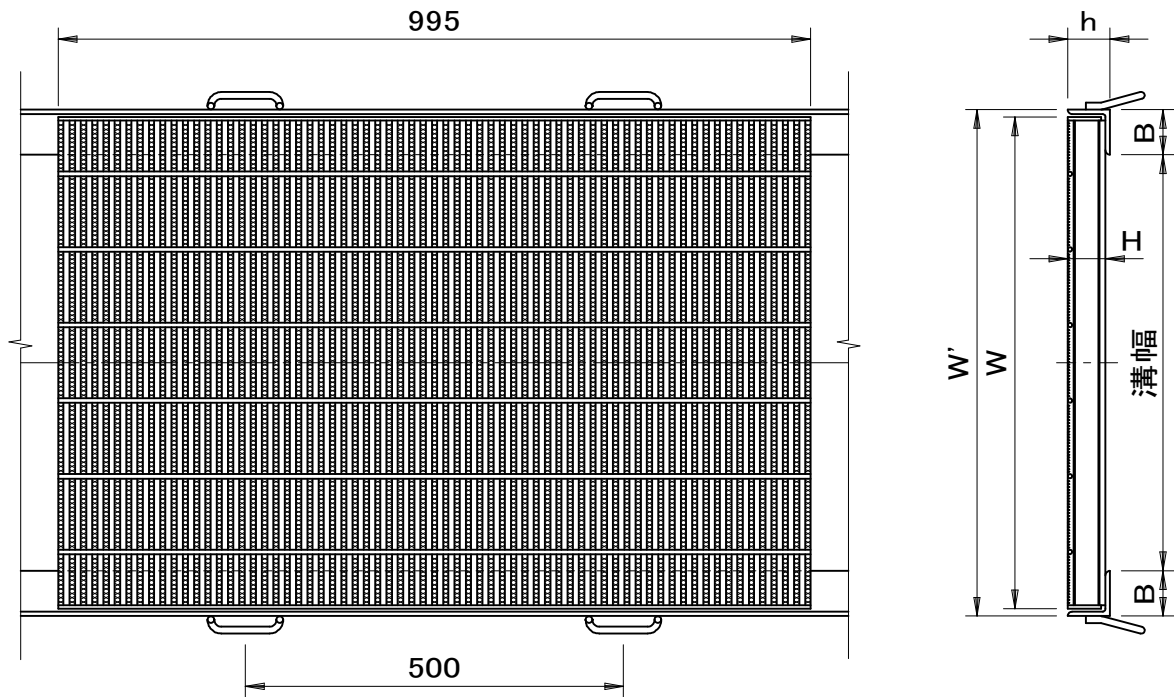

メインバー断面詳細図

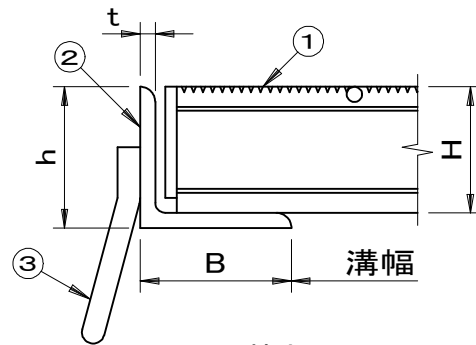

拡大図

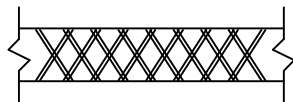

メインバー上面拡大図

型 式	溝幅	W	H	受枠	W'	h	B	t
FHEC-5055	550	650	50	SSY-B50	670	56	60	6
FHEC-5060	600	700	50	SSY-B50	720	56	60	6

品名 スチール製グレーチング			種別 側溝用溝蓋 細目仕様 (ローレットタイプ)			型式 FHEC型		
承認	審査	作成	縮尺	作成日	区分	図番		
		M.KITAJIRI		2021.03.02		H709-033		