
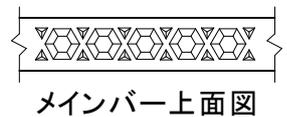
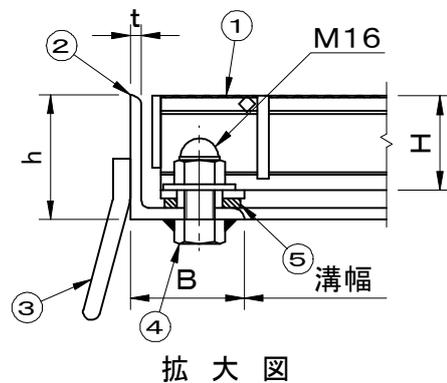
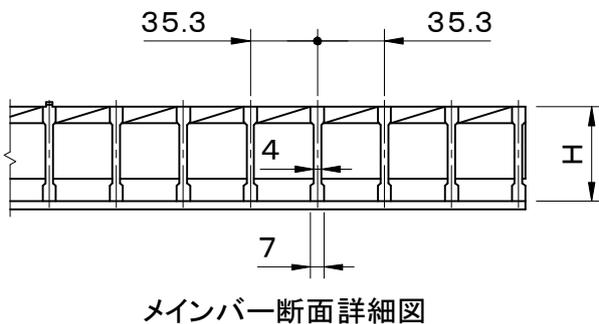


適用荷重 T-20	件名					
	品番	部 品 名	材 質	数量	備 考	
	①	本体	SS400	1	溶融亜鉛めっき	
	②	受枠	SS400	1	防錆塗装	
	③	アンカー	SS400	1s	防錆塗装	
	④	締付ボルト・ナット	SS400	1s	ユニクロ	
	⑤	クッションゴム	CR	1s		

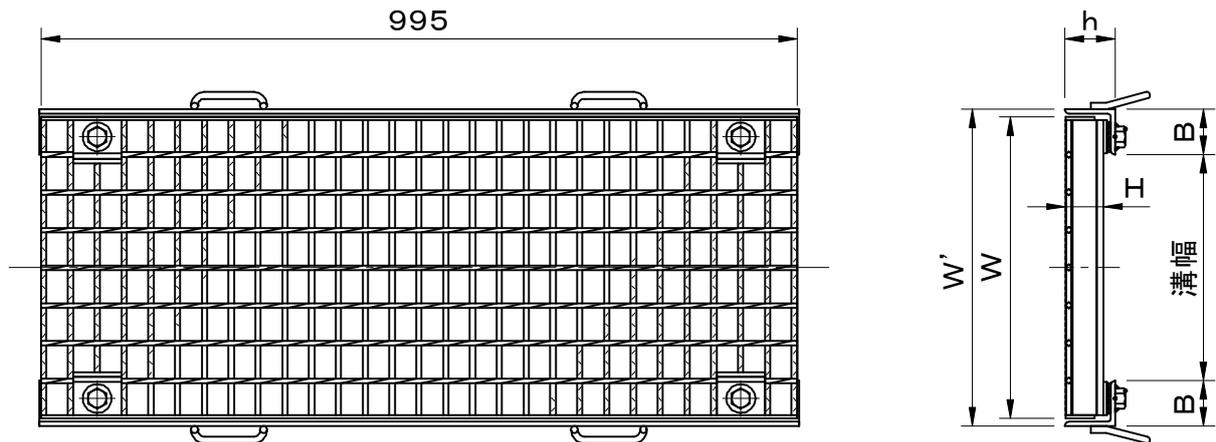

型 式	溝幅	W	H	受枠	W'	h	B	t
FGBND-5030	300	400	50	SSY-BL50	420	66	60	6
FGBND-5535	350	450	55	SSY-BL55	470	71	60	6
FGBND-6040	400	500	60	SSY-BL60	520	76	60	6
FGBND-6545	450	550	65	SSY-BL65	570	81	60	6
FGBND-6550	500	600	65	SSY-BL65	620	81	60	6
FGBND-7555	550	650	75	SSY-BL75	670	91	60	6
FGBND-7560	600	700	75	SSY-BL75	720	91	60	6

品名 スチール製グレーチング	種別 横断溝用溝蓋 ボルト固定式 (強力滑止タイプ)	型式 FGBND型
承認 	審査 	作成 A.TATARA
	縮尺 	作成日 2021.04.28
		区分 図番 H709-086