	件名				
適用荷重　T－25	品番	部　品　名	材　質	数量	備　考
	①	本体	SS400	1	溶融亜鉛めっき
	②	受枠	SS400	1	防錆塗装
	③	アンカー	SS400	1s	防錆塗装
	④	締付ボルト・ナット	SS400	1s	ユニクロ
	⑤	クッションゴム	CR	1s	

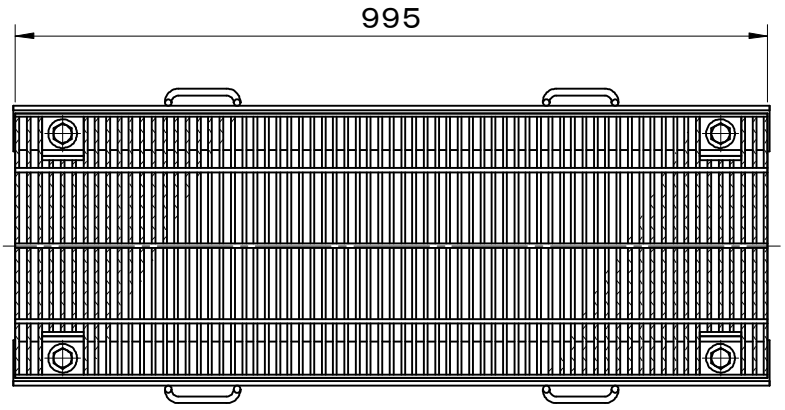

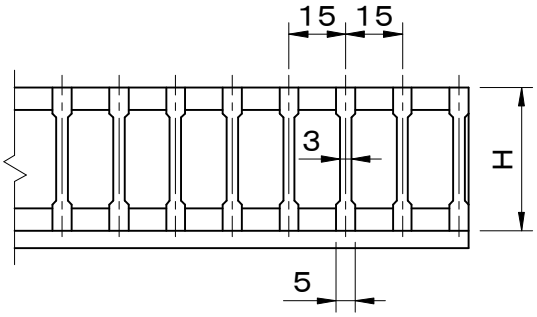

メインバー断面詳細図

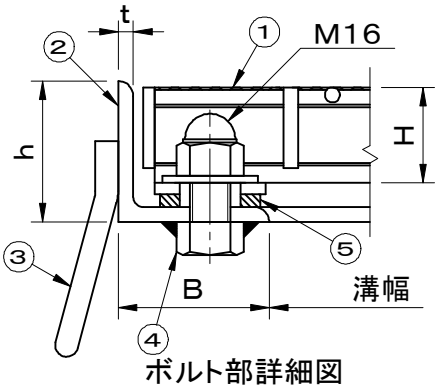

ボルト部詳細図

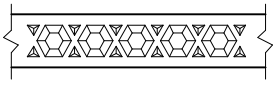

メインバー上面図

型　式	溝幅	W	H	受枠	W'	h	B	t
FHELNG-3220	200	300	32	SSY-BL32	320	50	60	6
FHELNG-3825	250	350	38	SSY-BL38	370	56	60	6
FHELNG-4430	300	400	44	SSY-BL44	420	61	60	6
FHELNG-5035	350	450	44	SSY-BL44	470	61	60	6

品名	種別	型式
スチール製グレーチング	横断溝用溝蓋　細目仕様 ボルト固定式（強力滑止仕様）	FHELNG型

承認	審査	作成	縮尺	作成日	区分	図番
		H.SATO		2024.11.28		H709－096

SF 福西鋳物株式会社