

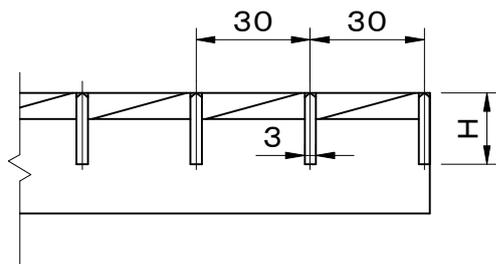



適用荷重: 歩行用	件名					
	品番	部 品 名	材 質	数量	備 考	
	①	蓋	SS400	1	溶融亜鉛めっき	

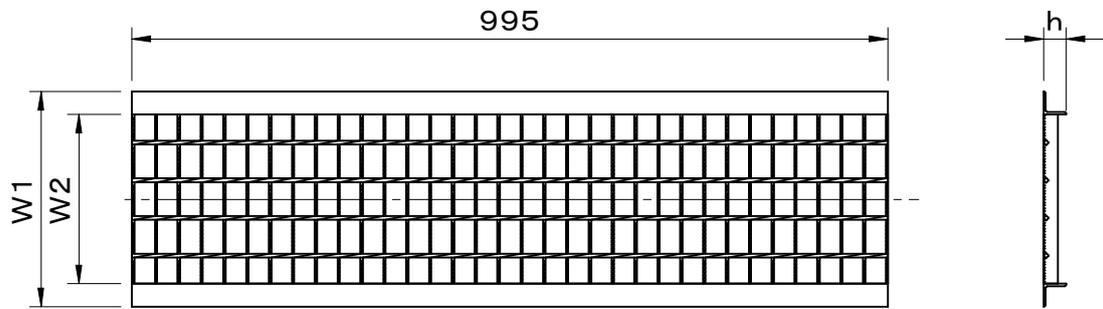

メンバー断面詳細図

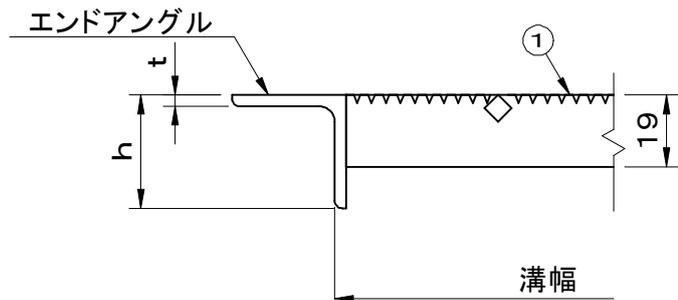

拡大図

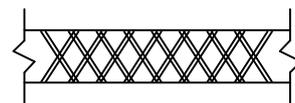

メンバー上面拡大図

型 式	溝幅	W1	W2	H	h	t	エンドアングル
FUP-1915	150	195	135	19	30	3	L3×30×30
FUP-1918	180	225	165	19	30	3	L3×30×30
FUP-1920	200	245	185	19	30	3	L3×30×30
FUP-1924	240	285	225	19	30	3	L3×30×30
FUP-1930	300	345	285	19	30	3	L3×30×30
FUP-1936	360	405	345	19	30	3	L3×30×30
FUP-1945	450	495	435	19	30	3	L3×30×30

品名 スチール製グレーチング		種別 U字溝用溝蓋(ローレットタイプ)			型式 FUP型		
承認 	審査 	作成 K.UEDA	縮尺 	作成日 28. 1.19	区分	図番 H709-200	