

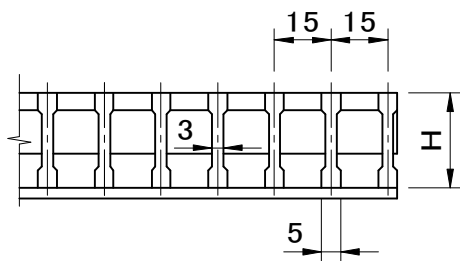



適用荷重 T-2	件名					
	品番	部 品 名	材 質	数量	備 考	
	①	本体	SS400	1	溶融亜鉛めっき	
	②	受枠	SS400	1	防錆塗装	
	③	アンカー	SS400	1s	防錆塗装	
	④	締付ボルト・ナット	SS400	1s	ユニクロ	

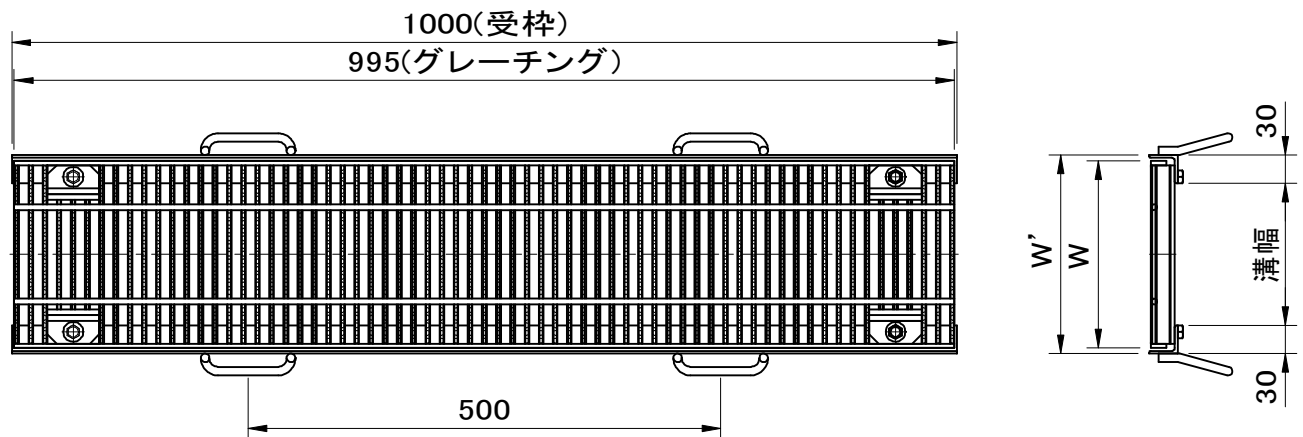

メインバー断面詳細図

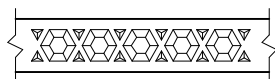

メインバー上面図

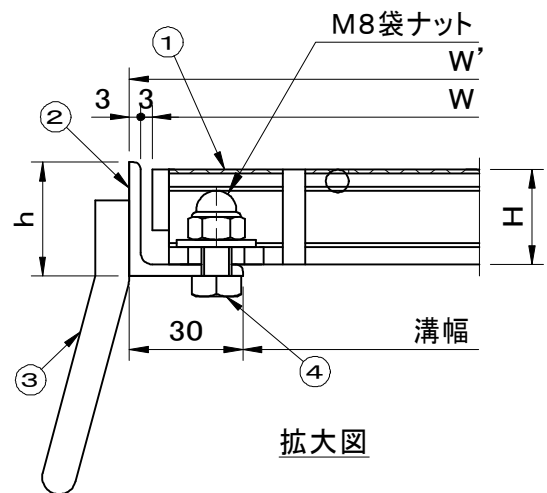

拡大図

型 式	溝幅	W	W'	H	受枠	h
FHELNB-2510	100	148	160	25	SSY-BL25	30
FHELNB-2515	150	198	210	25	SSY-BL25	30
FHELNB-2520	200	248	260	25	SSY-BL25	30

品名 スチール製グレーチング		種別 横断溝用溝蓋 細目仕様 ボルト固定式 (強力滑止タイプ)			型式 FHELNB型	
承認 	審査 	作成 A.TATARA	縮尺 	作成日 2025.01.20	区分	図番 H709-240