


| | | | | | | |
|-------------|----|-------|-------|----|---------|--|
| 適用荷重 T - 20 | 件名 | | | | | |
| | 品番 | 部 品 名 | 材 質 | 数量 | 備 考 | |
| | ① | 本体 | SS400 | 2 | 溶融亜鉛めっき | |
| | ② | 受枠 | SS400 | 1 | 防錆塗装 | |
| | ③ | アンカー | SS400 | 1s | 防錆塗装 | |

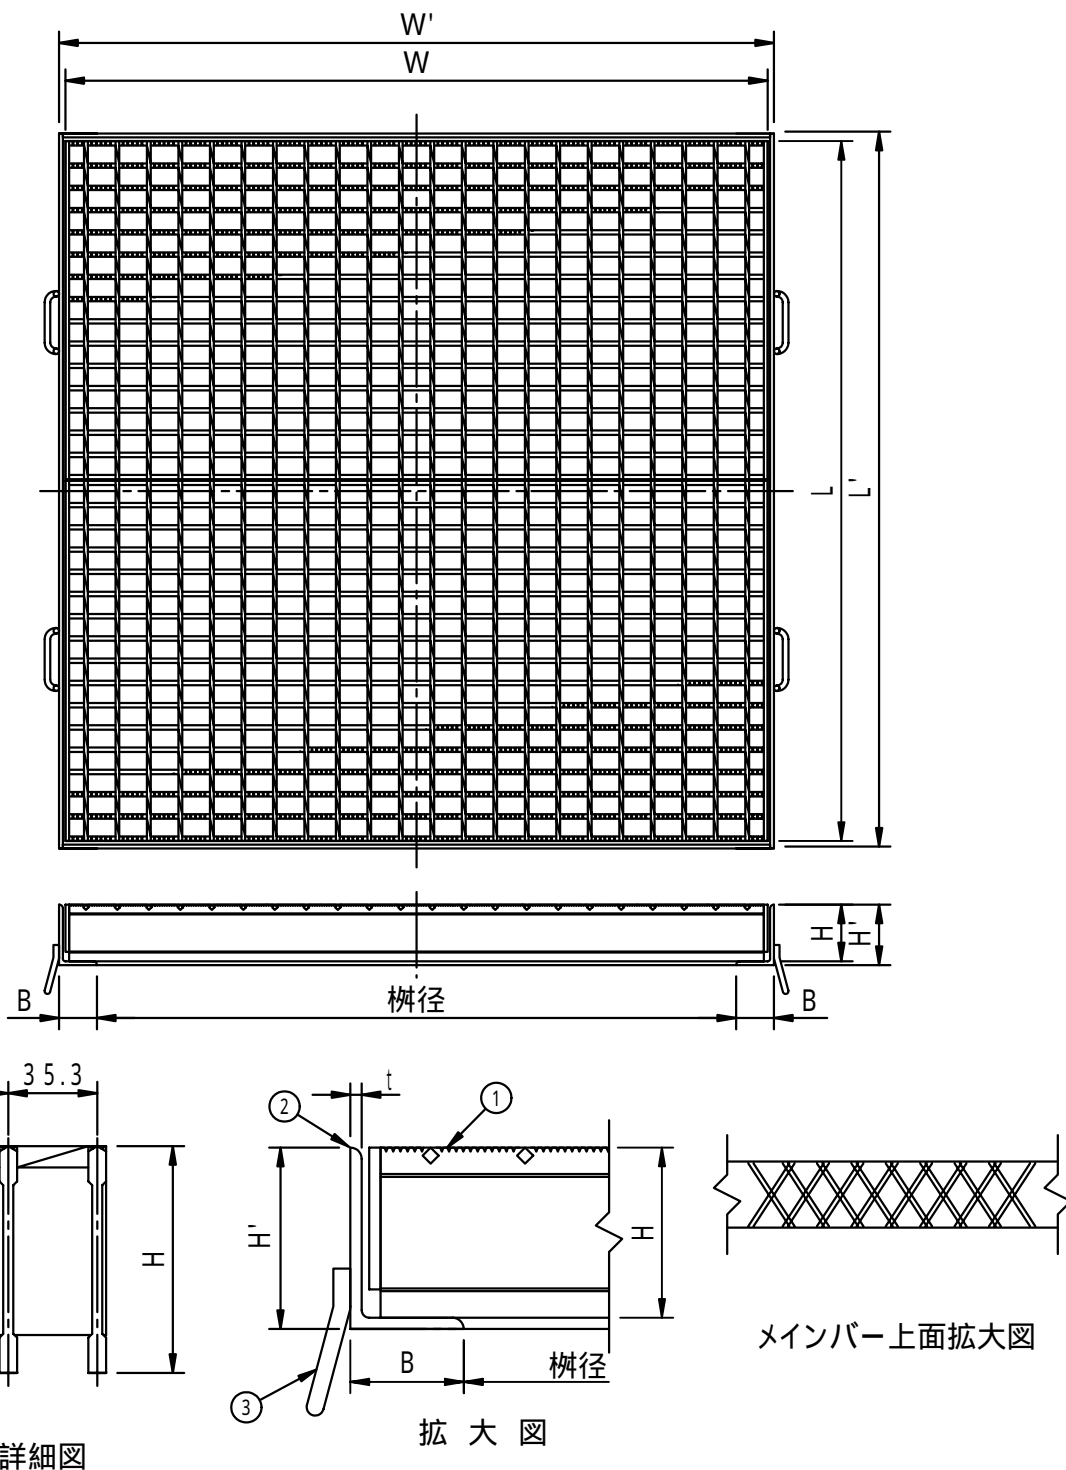

| 型 式 | 適用柵径 | 柵径 | W | L | H | W' | L' | H' | B | t |
|-----------|-------------|-------------|------|-----------|----|------|------|----|----|---|
| FHMD-9010 | 1000 × 1000 | 1000 × 1000 | 1100 | 537 + 556 | 90 | 1120 | 1120 | 96 | 60 | 6 |

| | | |
|-------------------|---------------------------|--------------------|
| 品名 スチール製グレーチング | 種別 集水柵用 落込式 (ローレットタイプ) | 型式 FHMD型 |
| 承認 | 審査 | 作成 H.YAMADA |
| | 縮尺 | 作成日 16. 2.19 |
| | | 区分 |
| | | 図番 H710-004 |