


適用荷重 T-2	件名				
	品番	部 品 名	材 質	数量	備 考
	①	本体	SS400	1	溶融亜鉛めっき
	②	受枠	SS400	1	防錆塗装
	③	アンカー	SS400	1s	防錆塗装

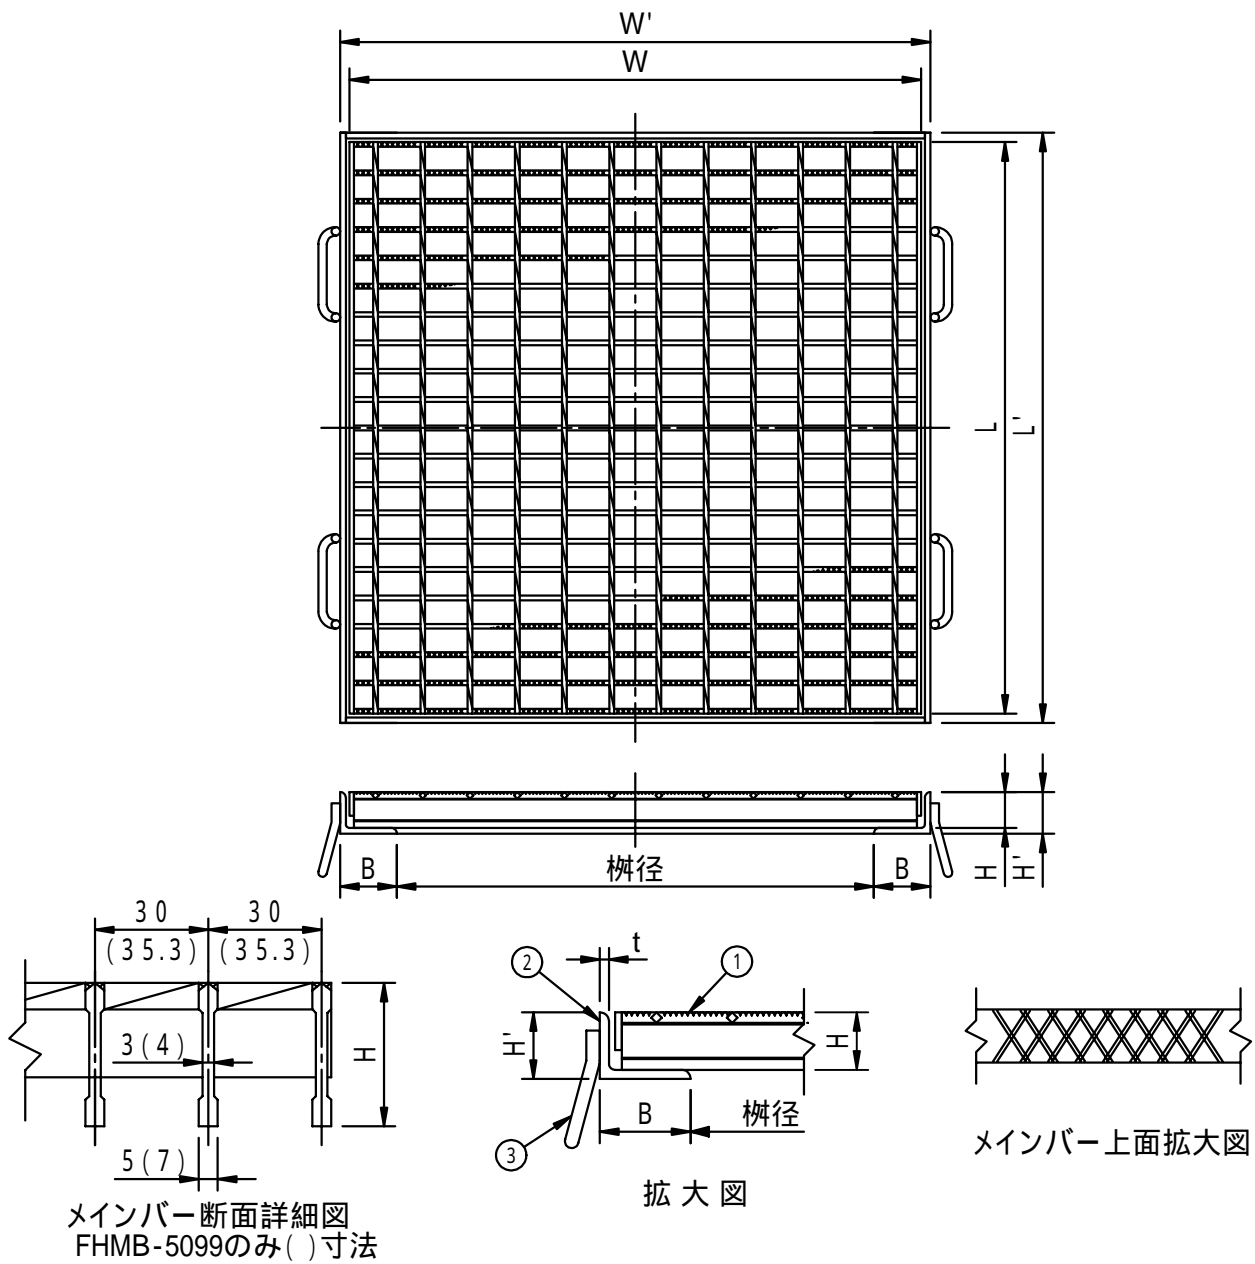

型 式	適用桁径	桁径	W	L	H	W'	L'	H'	B	t
FHMB-2533	300 × 300	300 × 300	400	395	25	420	420	31	60	6
FHMB-3244	400 × 400	400 × 400	500	500	32	520	520	38	60	6
FHMB-3245	450 × 450	450 × 450	550	545	32	570	570	38	60	6
FHMB-3855	500 × 500	500 × 500	600	600	38	620	620	44	60	6
FHMB-3866	600 × 600	600 × 600	700	695	38	720	720	44	60	6
FHMB-4477	700 × 700	715 × 715	815	815	44	835	835	50	60	6
FHMB-4488	800 × 800	800 × 800	900	900	44	920	920	50	60	6
FHMB-5099	900 × 900	900 × 900	1000	995	50	1020	1020	56	60	6

品名 スチール製グレーチング	種別 集水柵用 落込式 (ローレットタイプ)	型式 FHMB型
承認 	審査 	作成 J.HIGUCHI
縮尺 	作成日 17. 2. 4	区分 図番 H710-008