


適用荷重 T-25	件名					
	品番	部 品 名	材 質	数量	備 考	
	①	本体	SS400	1	溶融亜鉛めっき	
	②	受枠	SS400	1	防錆塗装	
	③	アンカー	SS400	1s	防錆塗装	

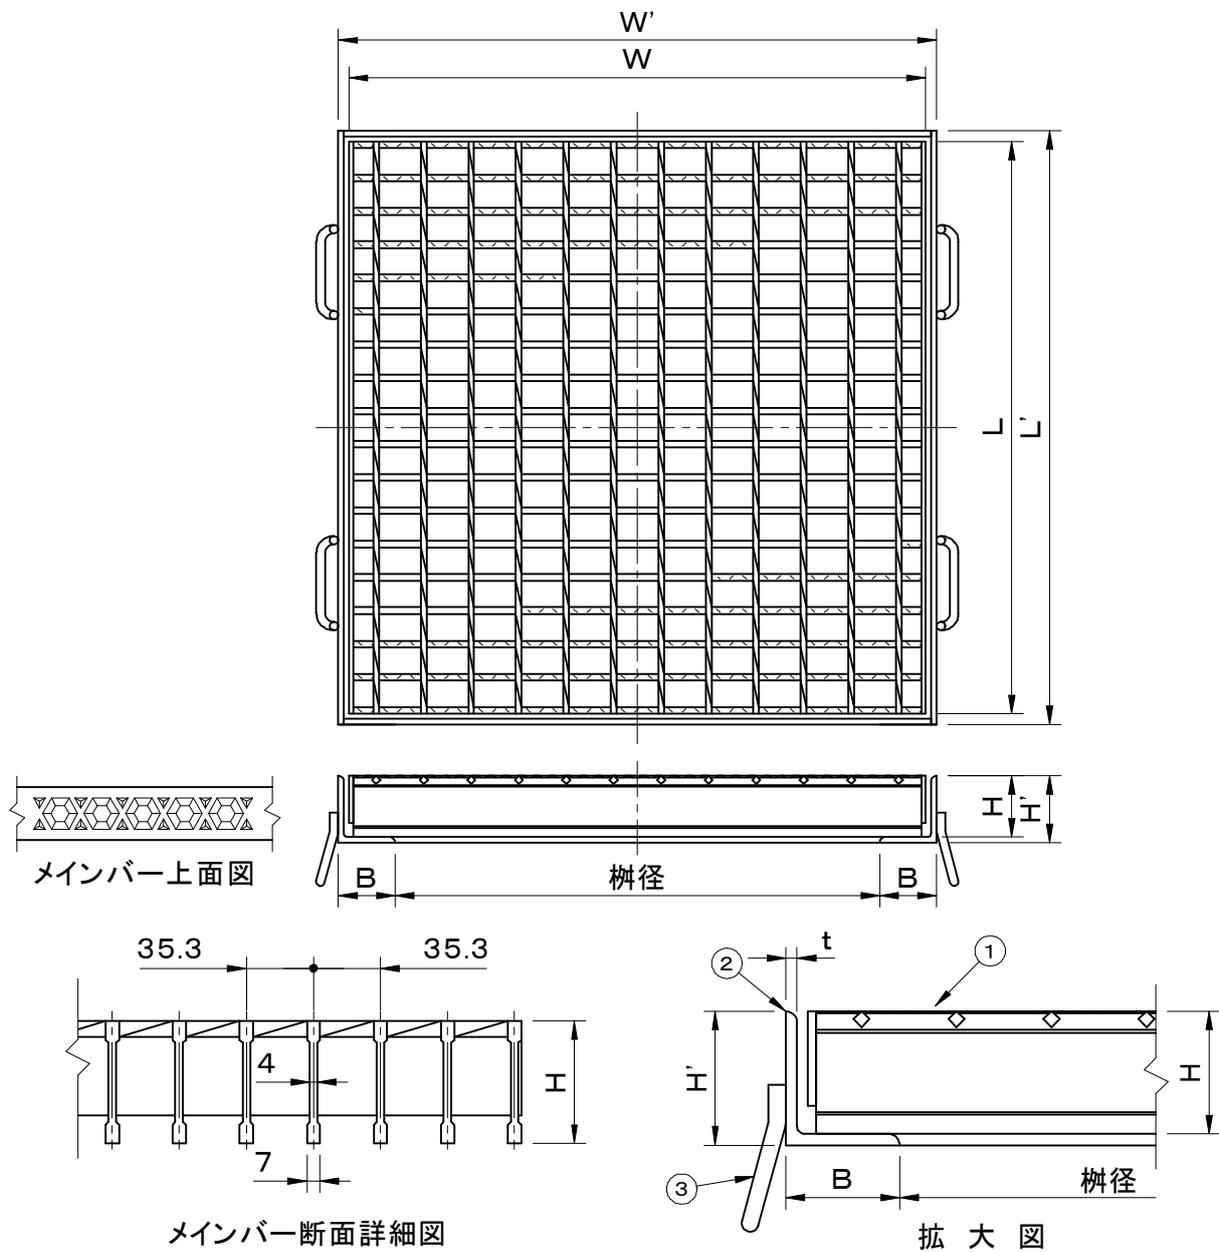

型 式	適用柵径	柵径	W	L	H	W'	L'	H'	B	t
FHMNG-5033	300×300	300×300	400	395	50	420	420	56	60	6
FHMNG-5544	400×400	400×400	500	501	55	520	520	61	60	6
FHMNG-6045	450×450	450×450	550	537	60	570	570	66	60	6
FHMNG-6555	500×500	500×500	600	600	65	620	620	71	60	6
FHMNG-7566	600×600	600×600	700	700	75	720	720	81	60	6
FHMNG-7577	700×700	700×700	800	800	75	820	820	81	60	6
FHMNG-9088	800×800	800×800	900	890	90	920	920	96	60	6
FHMNG-9099	900×900	900×900	1000	995	90	1020	1020	96	60	6

品名 スチール製グレーチング	種別 集水柵用 落込式 (強力滑止仕様)	型式 FHMNG型
承認 	審査 	作成 A.TATARA
	縮尺 	作成日 2021.05.06
		区分 図番 H710-010