

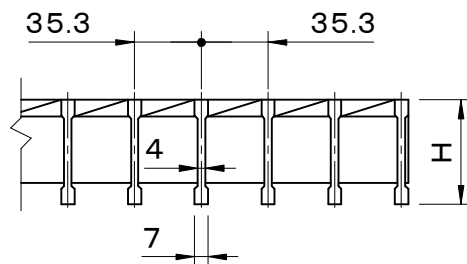
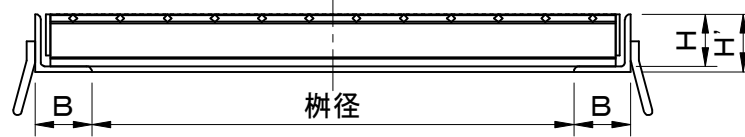


適用荷重 T-20	件名					
	品番	部 品 名	材 質	数量	備 考	
	①	本体	SS400	1	溶融亜鉛めっき	
	②	受枠	SS400	1	防錆塗装	
	③	アンカー	SS400	1s	防錆塗装	

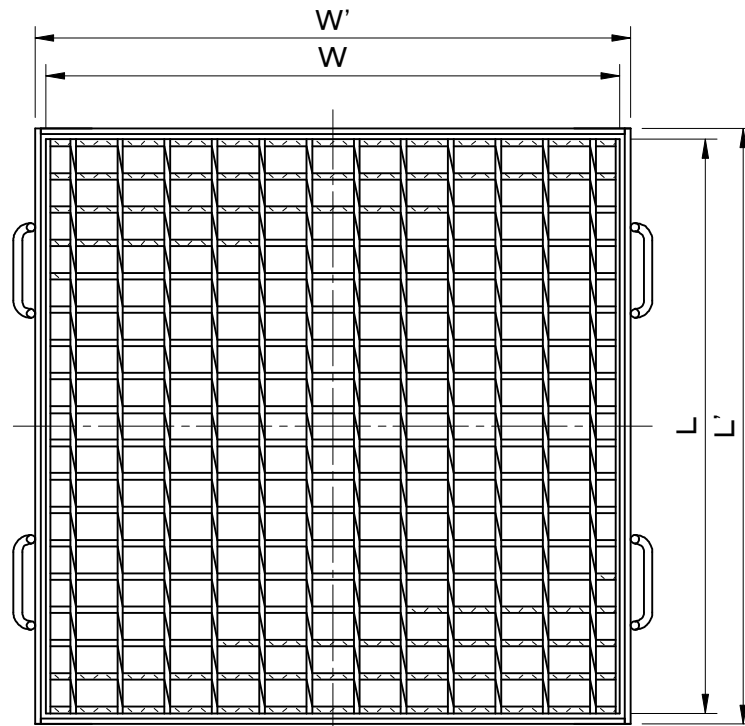

メインバー断面詳細図

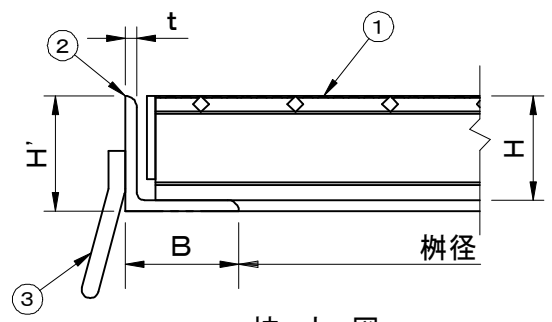

型 式	適用樹径	樹径	W	L	H	W'	L'	H'	B	t
FHMND-5044	400×400	400×400	500	501	50	520	520	56	60	6
FHMND-5545	450×450	450×450	550	550	55	570	570	61	60	6
FHMND-5555	500×500	500×500	600	600	55	620	620	61	60	6
FHMND-6566	600×600	600×600	700	700	65	720	720	71	60	6
FHMND-7577	700×700	700×700	800	800	75	820	820	81	60	6
FHMND-7588	800×800	800×800	900	890	75	920	920	81	60	6
FHMND-8099	900×900	900×900	1000	995	80	1020	1020	86	60	6

品名 スチール製グレーチング	種別 集水柵用 落込式 (強力滑止仕様)	型式 FHMND型
承認	審査	作成 A.TATARA
		縮尺
		作成日 2021.05.06
		区分
		図番 H710-012