
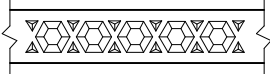
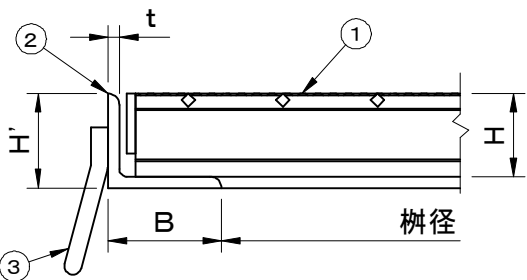
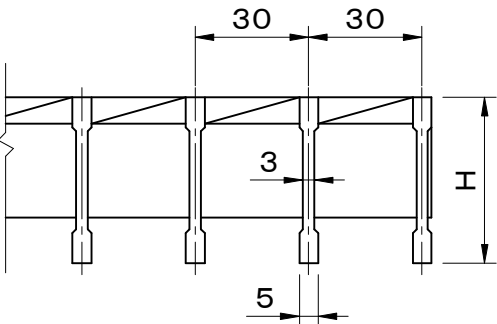
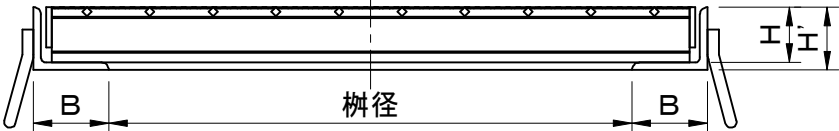


適用荷重 T-14	件名				
	品番	部 品 名	材 質	数量	備 考
	①	本体	SS400	1	溶融亜鉛めっき
	②	受枠	SS400	1	防錆塗装
	③	アンカー	SS400	1s	防錆塗装

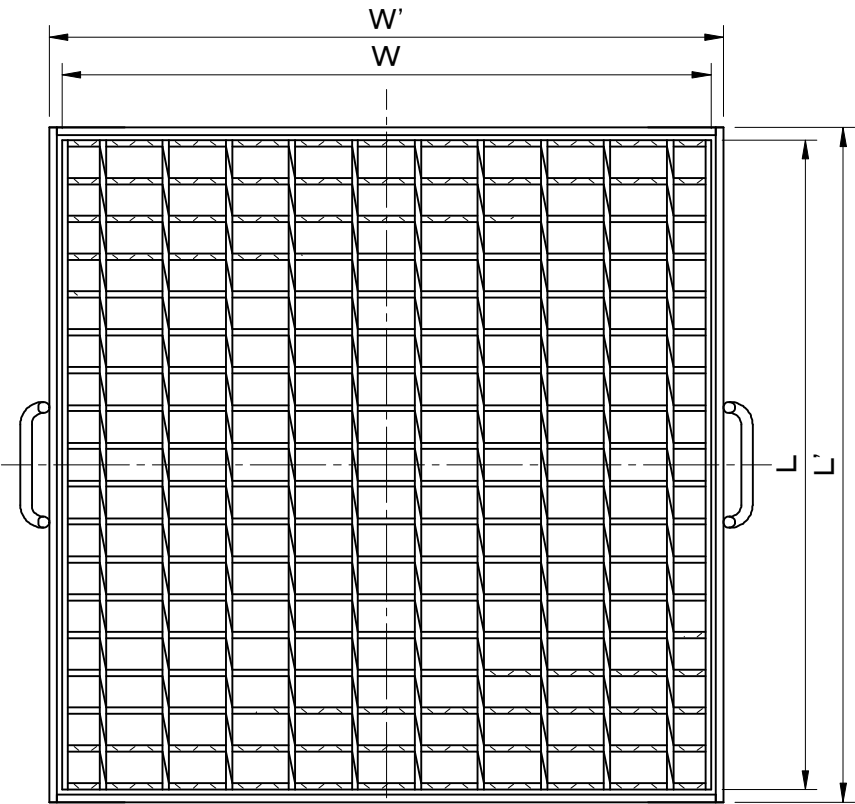

メインバー上面図

メインバー断面詳細図

拡大図

型 式	適用柵径	柵径	W	L	H	W'	L'	H'	B	t
FHMNC-3833	300×300	300×300	400	395	38	420	420	44	60	6
FHMNC-4435	350×350	355×355	455	455	44	475	475	50	60	6
FHMNC-4444	400×400	400×400	500	500	44	520	520	50	60	6

品名 スチール製グレーチング			種別 集水柵用 落込式 (強力滑止仕様)			型式 FHMNC型				
承認	審査	作成	縮尺	作成日	区分	図番				
		H.SATO		2024.11.28		H710-013				