
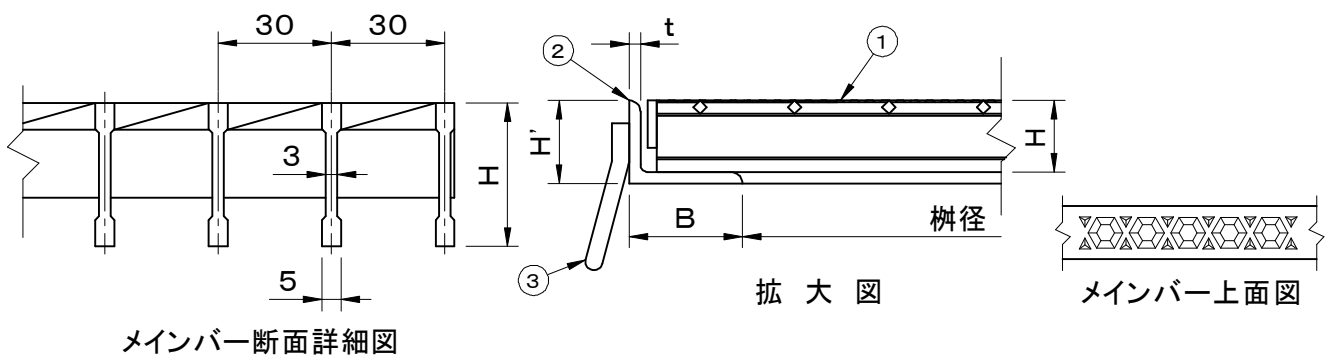


適用荷重 T-2	件名					
	品番	部 品 名	材 質	数 量	備 考	
	①	本体	SS400	1	溶融亜鉛めっき	
	②	受枠	SS400	1	防錆塗装	
	③	アンカー	SS400	1s	防錆塗装	

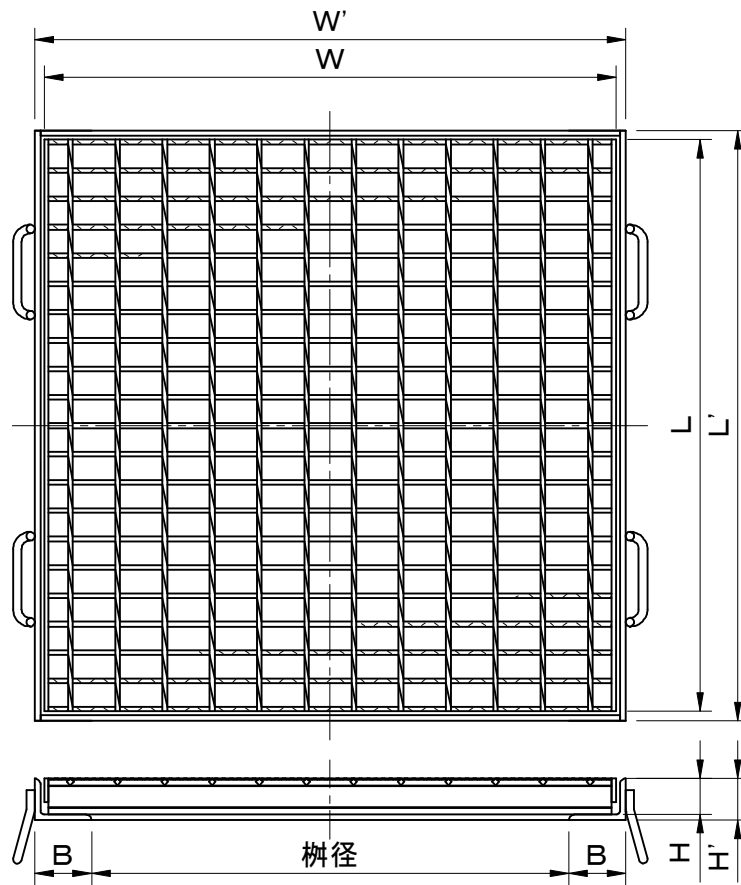

型 式	適用柵径	柵径	W	L	H	W'	L'	H'	B	t
FHMNB-2533	300×300	300×300	400	395	25	420	420	31	60	6
FHMNB-3244	400×400	400×400	500	500	32	520	520	38	60	6
FHMNB-3245	450×450	450×450	550	545	32	570	570	38	60	6
FHMNB-3855	500×500	500×500	600	600	38	620	620	44	60	6
FHMNB-3866	600×600	600×600	700	695	38	720	720	44	60	6
FHMNB-4477	700×700	715×715	815	815	44	835	835	50	60	6
FHMNB-4488	800×800	800×800	900	900	44	920	920	50	60	6

品名 スチール製グレーチング		種別 集水柵用 落込式 (強力滑止仕様)			型式 FHMNB型	
承認	審査	作成 F.FUJINO	縮尺	作成日 2021.05.06	区分	図番 H710-016