


適用荷重 T-2	件名					
	品番	部 品 名	材 質	数量	備 考	
	①	本体	SS400	2	溶融亜鉛めっき	
	②	受枠	SS400	1	防錆塗装	
	③	アンカー	SS400	1s	防錆塗装	

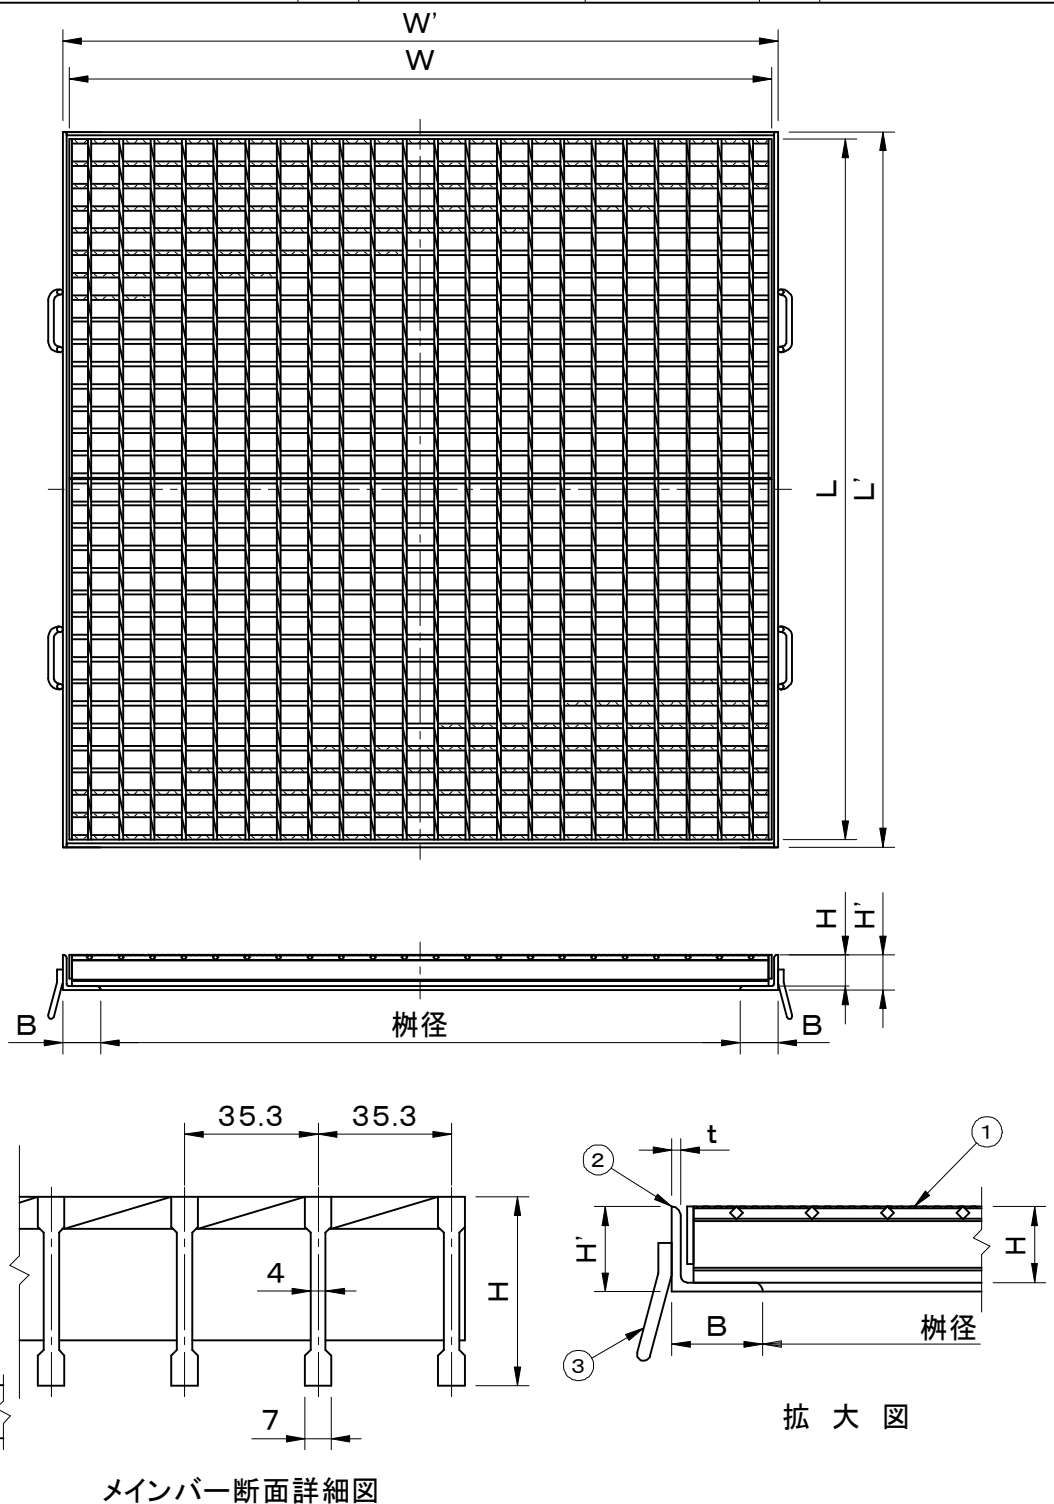

型 式	適用柵径	柵径	W	L	H	W'	L'	H'	B	t
FHMNB-5010	1000×1000	1000×1000	1100	537+556	50	1120	1120	56	60	6

品名 スチール製グレーチング		種別 集水柵用 落込式 (強力滑止仕様)				型式 FHMNB型				
承認	審査	作成 A.TATARA	縮尺	作成日 2021.05.06	区分	図番 H710-018				