


適用荷重 T-2	件名					
	品番	部 品 名	材 質	数 量	備 考	
	①	本体	SS400	1	溶融亜鉛めっき	
	②	受枠	SS400	1	防錆塗装	
	③	アンカー	SS400	1s	防錆塗装	
	④	締付ボルト・ナット	SS400	1s	ユニクロめっき	
	⑤	クッションゴム	CR	1s		

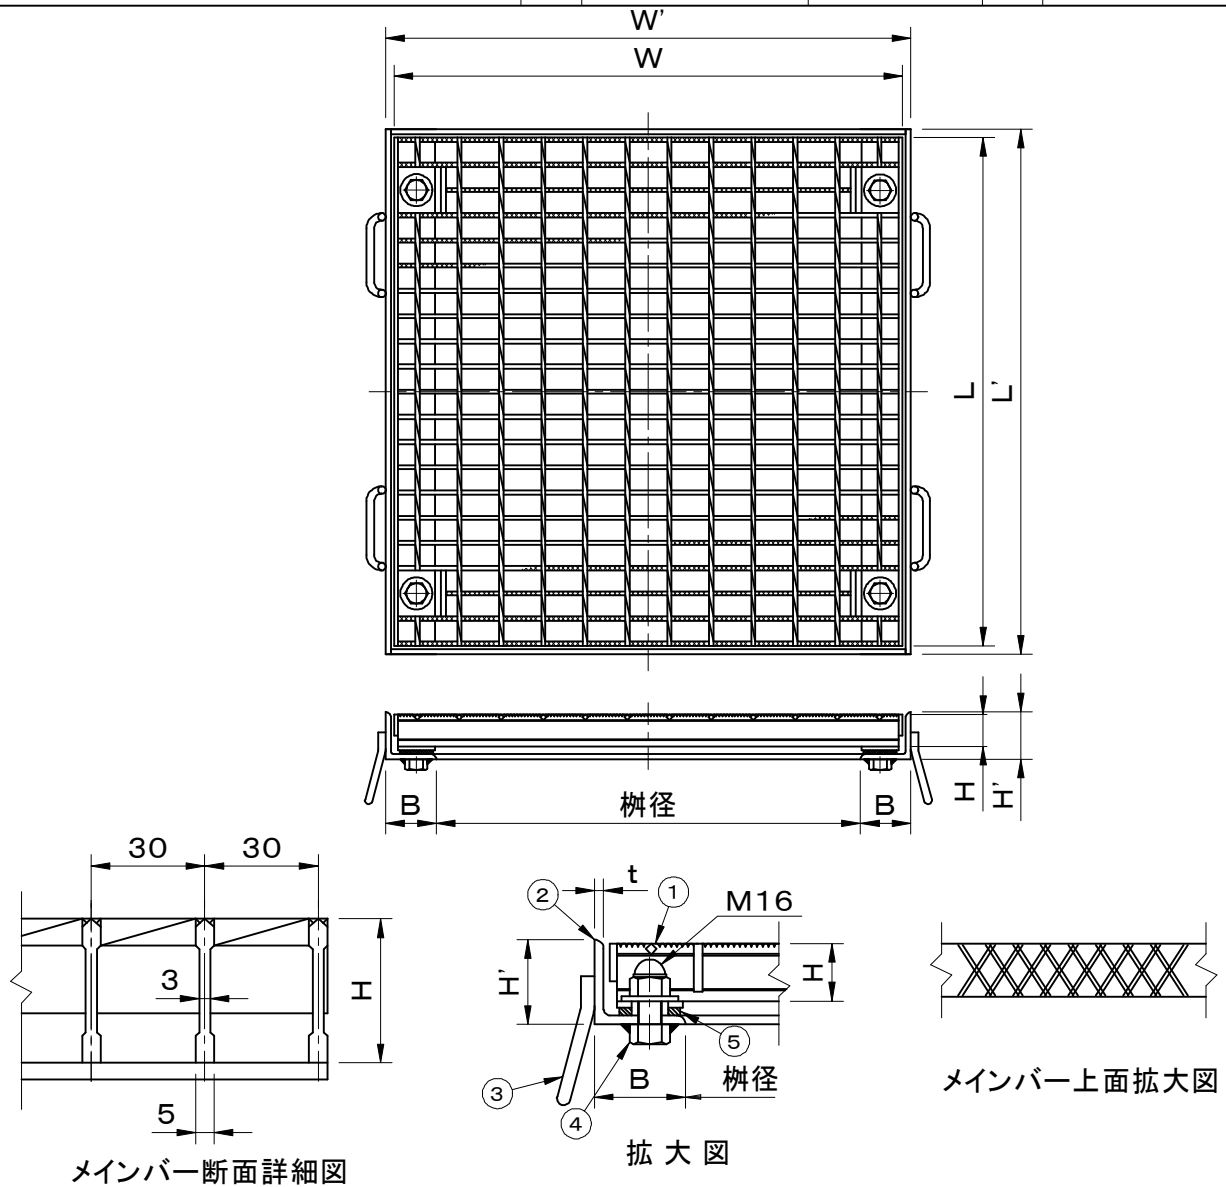

型 式	適用樹径	樹径	W	L	H	W'	L'	H'	B	t
FGBMB-3233	300×300	300×300	400	395	32	420	420	50	60	6
FGBMB-3244	400×400	400×400	515	515	32	535	535	50	60	6
FGBMB-3245	450×450	450×450	550	545	32	570	570	50	60	6
FGBMB-3855	500×500	500×500	605	605	38	625	625	56	60	6
FGBMB-3866	600×600	600×600	700	695	38	720	720	56	60	6
FGBMB-4477	700×700	715×715	815	815	44	835	835	61	60	6
FGBMB-4488	800×800	800×800	905	905	44	925	925	61	60	6

品名 スチール製グレーチング		種別 集水樹用 落込式 ボルト固定式 (ローレットタイプ)				型式 FGBMB型	
承認	審査	作成 K.YUNOU	縮尺	作成日 2021.03.31	区分	図番 H710-026	