

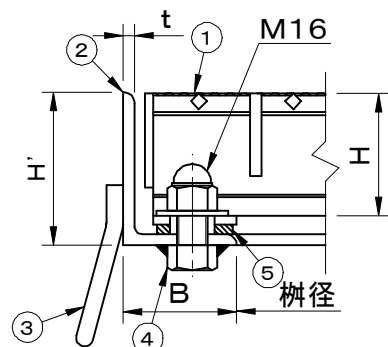


適用荷重 T-25	件名					
	品番	部 品 名	材 質	数量	備 考	
	①	本体	SS400	1	溶融亜鉛めっき	
	②	受枠	SS400	1	防錆塗装	
	③	アンカー	SS400	1s	防錆塗装	
	④	締付ボルト・ナット	SS400	1s	ユニクロめっき	
	⑤	クッションゴム	CR	1s		

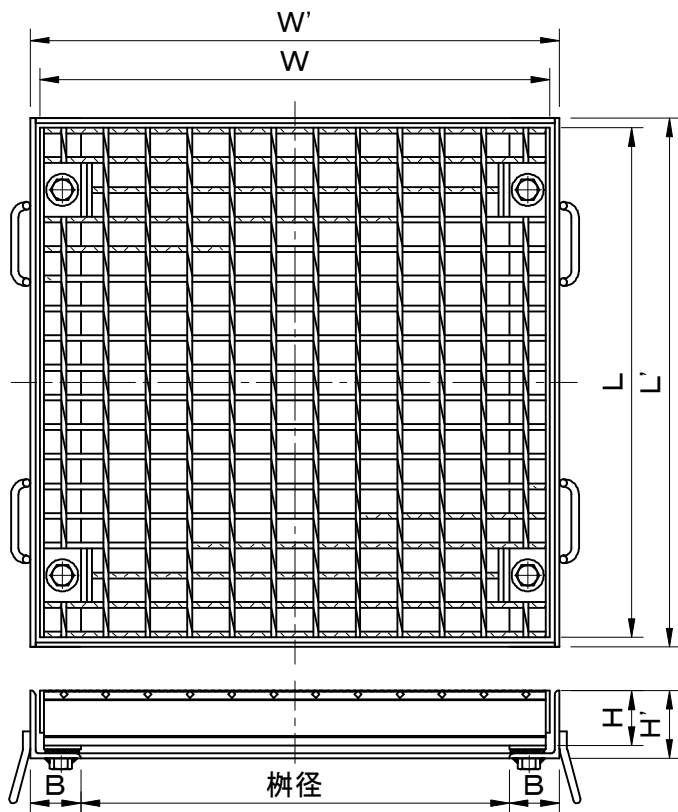

拡大図

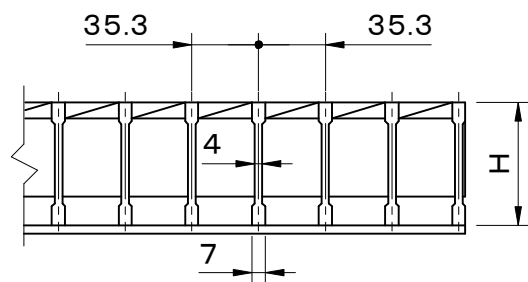

メインバー断面詳細図



メインバー上面図

型 式	適用柵径	柵径	W	L	H	W'	L'	H'	B	t
FGBMNG-5033	300×300	300×300	400	395	50	420	420	66	60	6
FGBMNG-5035	350×350	355×355	455	450	50	475	475	66	60	6
FGBMNG-5544	400×400	400×400	500	501	55	520	520	71	60	6
FGBMNG-6045	450×450	450×450	550	537	60	570	570	76	60	6
FGBMNG-6555	500×500	500×500	600	600	65	620	620	81	60	6
FGBMNG-7566	600×600	600×600	700	700	75	720	720	91	60	6
FGBMNG-7577	700×700	700×700	800	800	75	820	820	91	60	6
FGBMNG-9088	800×800	800×800	900	890	90	920	920	106	60	6
FGBMNG-9099	900×900	900×900	1000	995	90	1020	1020	106	60	6

品名 スチール製グレーチング			種別 集水柵用 落込式 ボルト固定式 (強力滑止仕様)			型式 FGBMNG型	
承認	審査	作成 H.SATO	縮尺 1/10	作成日 2024.11.28	区分	図番 H710-028	