
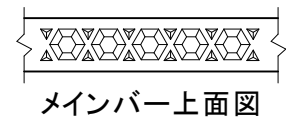
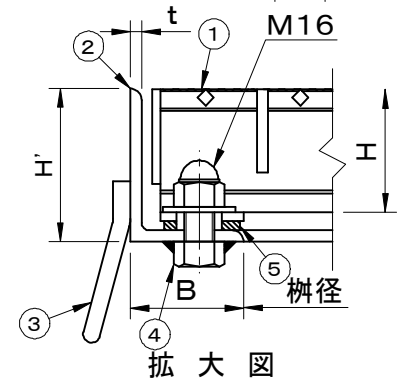
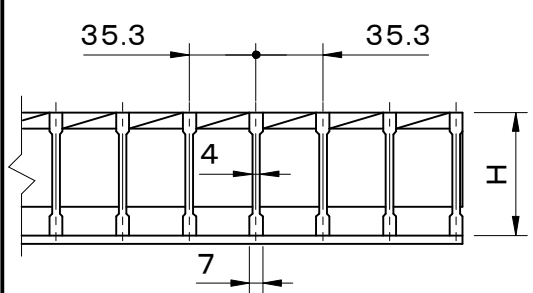


適用荷重 T-25	件名					
	品番	部 品 名	材 質	数量	備 考	
	①	本体	SS400	1	溶融亜鉛めっき	
	②	受枠	SS400	1	防錆塗装	
	③	アンカー	SS400	1s	防錆塗装	
	④	締付ボルト・ナット	SS400	1s	ユニクロめっき	
	⑤	クッションゴム	CR	1s		

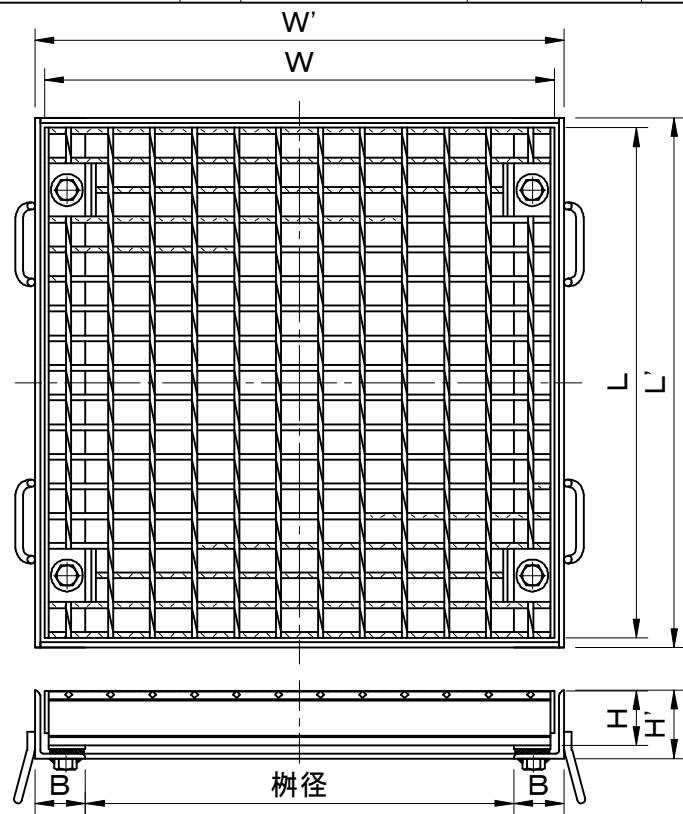

型 式	適用柵径	柵径	W	L	H	W'	L'	H'	B	t
FGBMNG-5033	300×300	300×300	400	395	50	420	420	66	60	6
FGBMNG-5544	400×400	400×400	500	501	55	520	520	71	60	6
FGBMNG-6045	450×450	450×450	550	537	60	570	570	76	60	6
FGBMNG-6555	500×500	510×510	607	607	65	630	630	81	60	6
FGBMNG-7566	600×600	615×615	713	713	75	735	735	91	60	6
FGBMNG-7577	700×700	720×720	820	819	75	840	840	91	60	6
FGBMNG-9088	800×800	800×800	900	890	90	920	920	106	60	6
FGBMNG-9099	900×900	900×900	1000	995	90	1020	1020	106	60	6

品名 スチール製グレーチング	種別 集水柵用 落込式 ボルト固定式 (強力滑止仕様)	型式 FGBMNG型
承認 	審査 	作成 F.FUJINO
縮尺 	作成日 2021.04.28	区分 図番 H710-028