


適用荷重 T-14	件名				
	品番	部 品 名	材 質	数量	備 考
	①	本体	SS400	1	溶融亜鉛めっき
	②	受枠	SS400	1	防錆塗装
	③	アンカー	SS400	1s	防錆塗装
	④	締付ボルト・ナット	SS400	1s	ユニクロめっき
	⑤	クッションゴム	CR	1s	

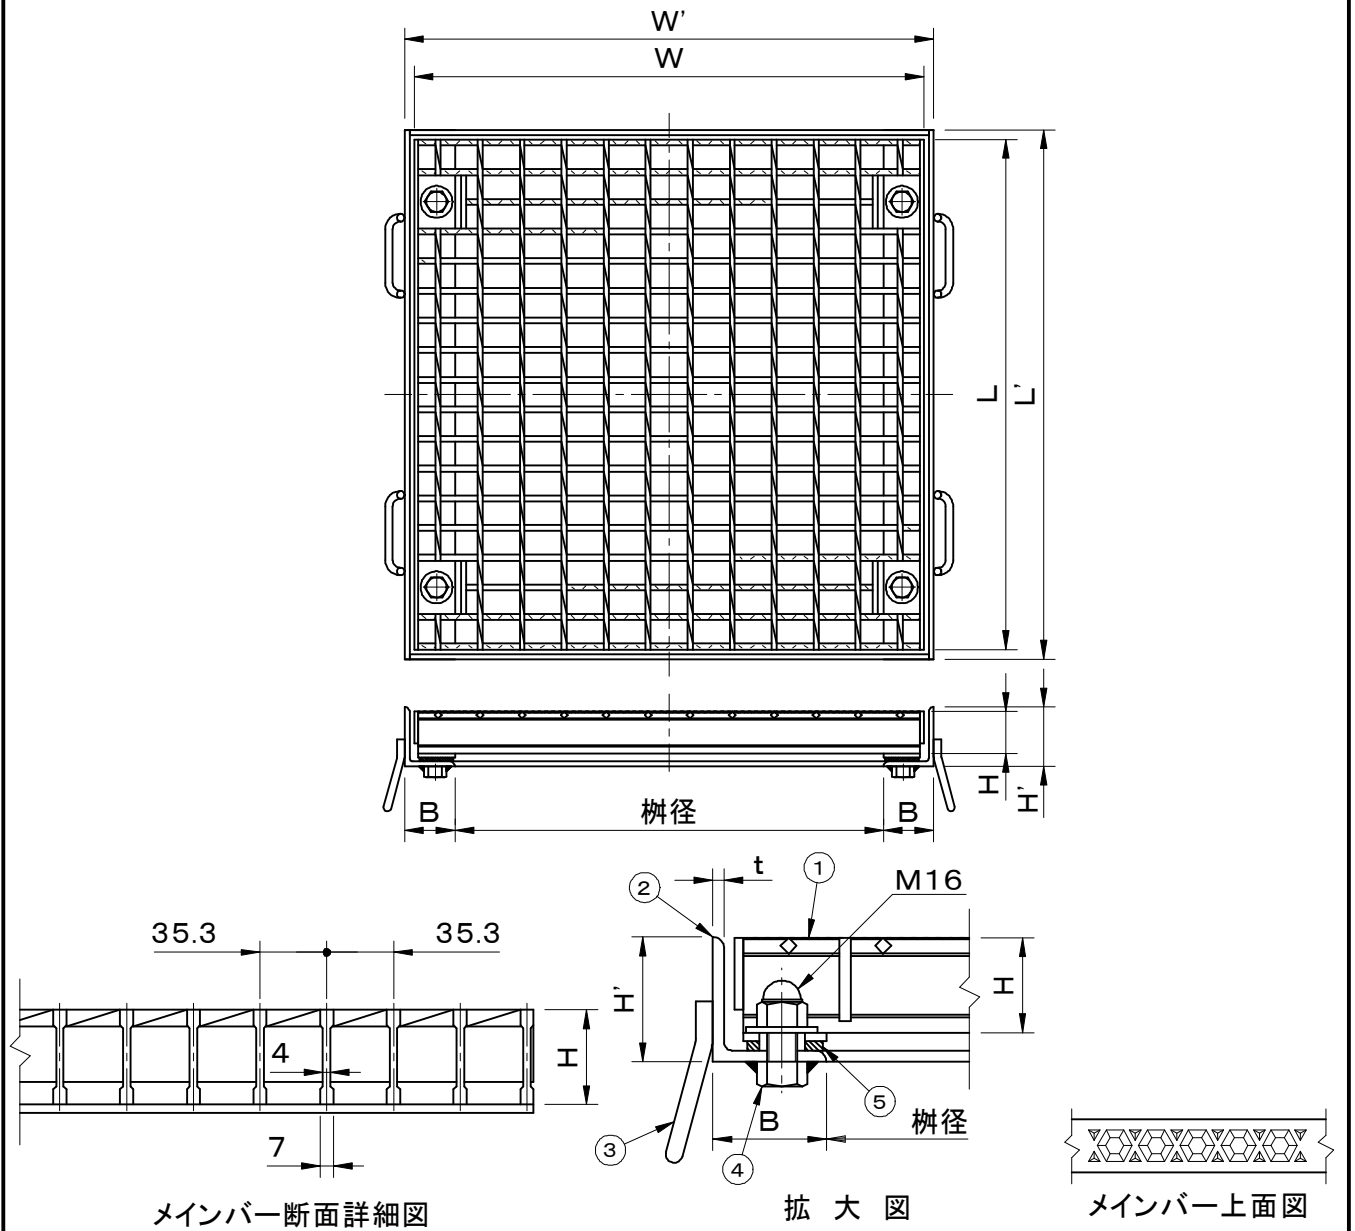

型 式	適用柵径	柵径	W	L	H	W'	L'	H'	B	t
FGBMNC-5045	450×450	450×450	550	537	50	570	570	66	60	6
FGBMNC-5055	500×500	500×500	600	600	50	620	620	66	60	6
FGBMNC-5566	600×600	600×600	700	700	55	720	720	71	60	6
FGBMNC-6077	700×700	700×700	800	800	60	820	820	76	60	6
FGBMNC-6588	800×800	800×800	900	890	65	920	920	81	60	6
FGBMNC-6599	900×900	900×900	1000	995	65	1020	1020	81	60	6

品名 スチール製グレーチング			種別 集水柵用 落込式 ボルト固定式 (強力滑止仕様)			型式 FGBMNC型				
承認	審査	作成	縮尺	作成日	区分	図番				
		H.SATO		2024.11.29		H710-032				