


適用荷重 T-14	件名					
	品番	部 品 名	材 質	数量	備 考	
	①	本体	SS400	2	溶融亜鉛めっき	
	②	受枠	SS400	1	防錆塗装	
	③	アンカー	SS400	1s	防錆塗装	
	④	締付ボルト・ナット	SS400	1s	ユニクロめっき	
	⑤	クッションゴム	CR	1s		

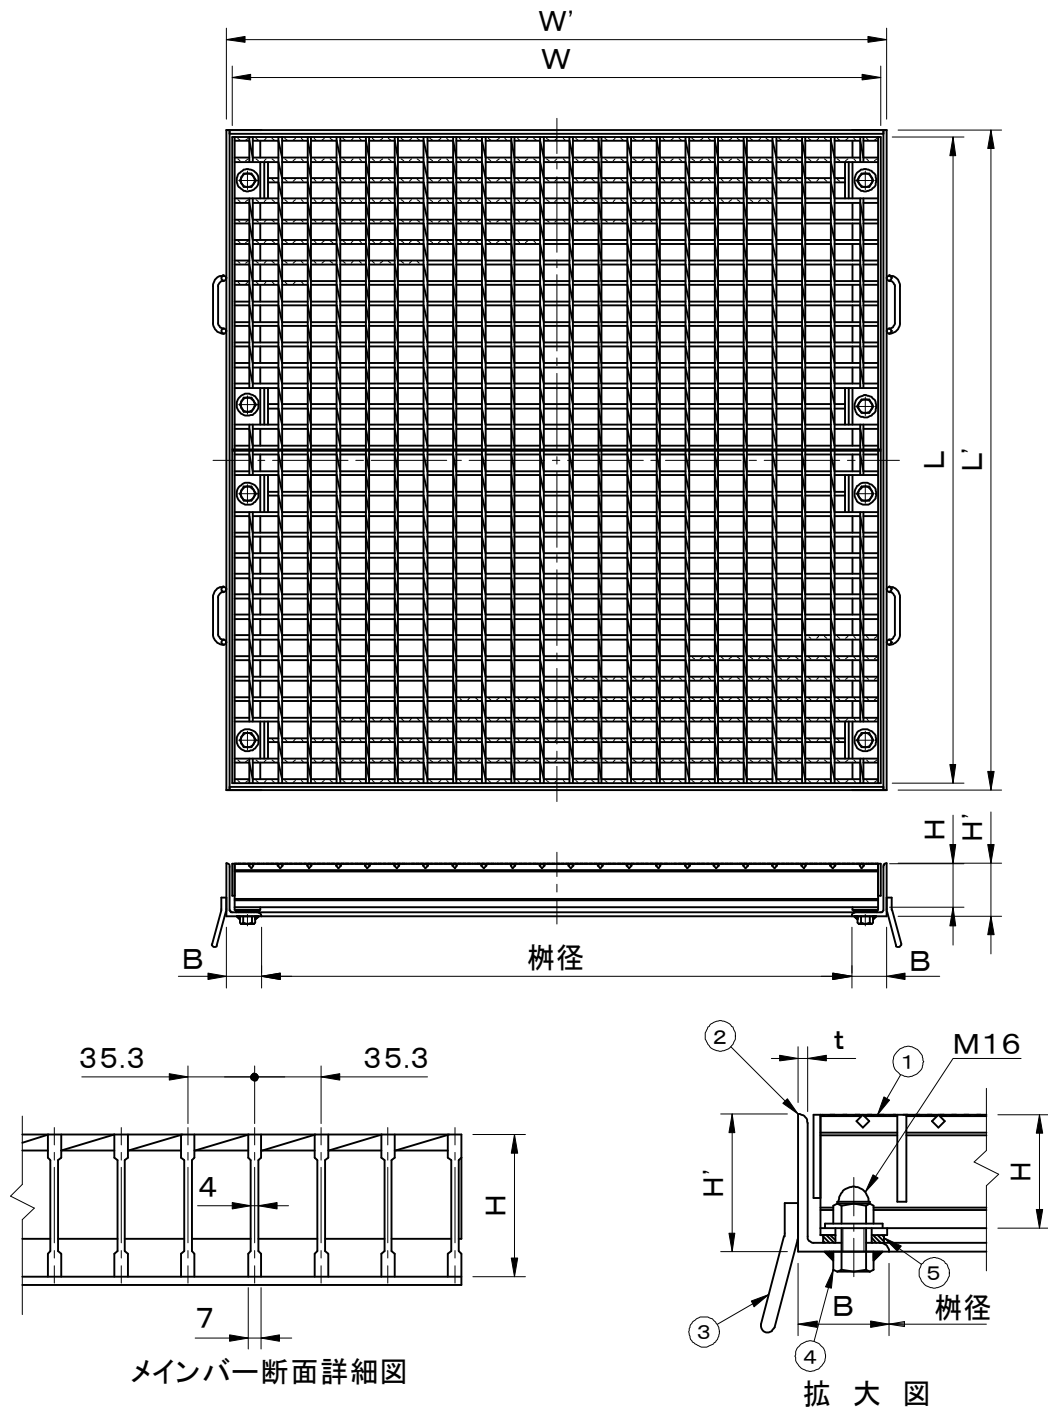

型 式	適用樹径	樹径	W	L	H	W'	L'	H'	B	t
FGBMNC-7510	1000×1000	1000×1000	1100	537+556	75	1120	1120	91	60	6

品名 スチール製グレーチング			種別 集水柵用 落込式 ボルト固定式 (強力滑止仕様)				型式 FGBMNC型			
承認	審査	作成	縮尺	作成日	区分	図番	H710-033			
		H.SATO		2024.11.29						