

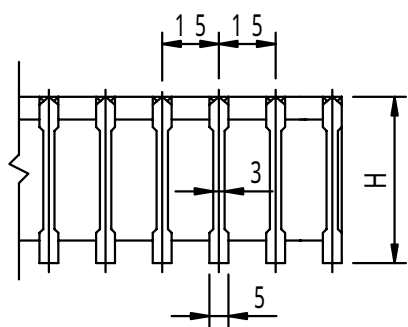



適用荷重 T - 20	件名				
	品番	部 品 名	材 質	数 量	備 考
	①	蓋	SS400	1	溶融亜鉛めっき
	②	受枠	SS400	1	防錆塗装
	③	アンカー	SS400	1s	防錆塗装

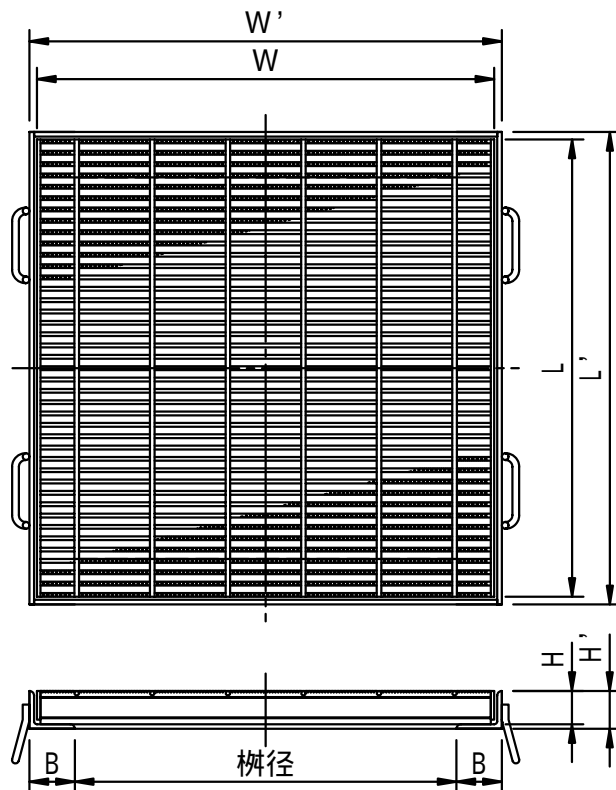

メインバー断面詳細図

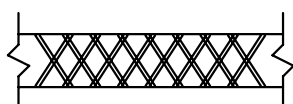

メインバー上部拡大図

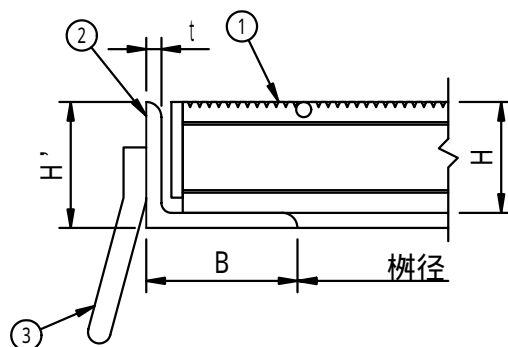

拡大図

型 式	適用桁径	桁 径	W	L	H	W'	L'	H'	B	t
FMED-3844	400 × 400	400 × 400	500	500	38	520	520	44	60	6
FMED-4445	450 × 450	450 × 450	550	545	44	570	570	50	60	6
FMED-4455	500 × 500	505 × 505	605	605	44	625	625	50	60	6

品名 スチール製グレーチング	種別 集水用 落込式 細目仕様 (ローレットタイプ)	型式 FMED型
承認 	審査 	作成 H.YAMADA
縮尺 	作成日 16. 2.24	区分 図番 H710-041