

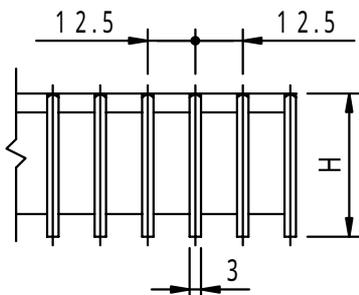



適用荷重 T - 14	件名				
	品番	部 品 名	材 質	数量	備 考
	①	蓋	SS400	1	熔融亜鉛めっき
	②	受枠	SS400	1	防錆塗装
	③	アンカー	SS400	1s	防錆塗装

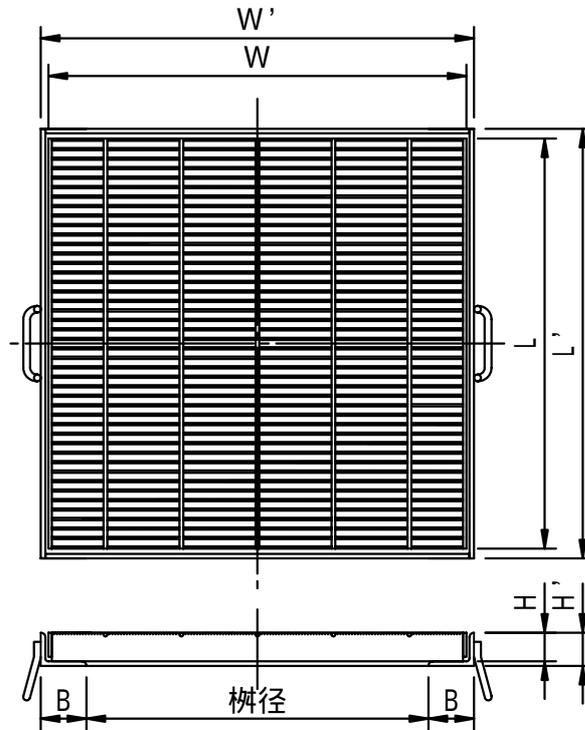

メインバー断面詳細図

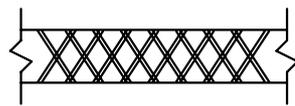

メインバー上部拡大図

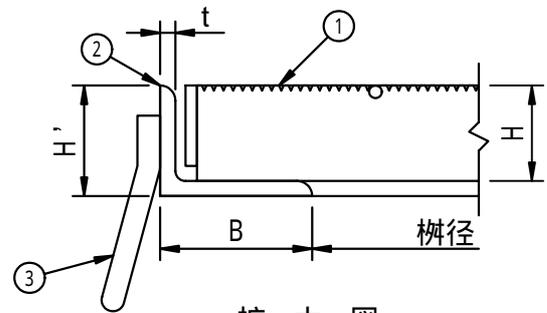

拡大図

型 式	適用柵径	柵径	W	L	H	W'	L'	H'	B	t
FMEC-3233	300 × 300	300 × 300	400	393	32	420	420	38	60	6
FMEC-3844	400 × 400	400 × 400	500	494	38	520	520	44	60	6
FMEC-3845	450 × 450	450 × 450	550	544	38	570	570	44	60	6

品名 スチール製グレーチング	種別 集水柵用 落込式 細目仕様 (ローレットタイプ)	型式 FMEC型
承認 	審査 	作成 H.YAMADA
縮尺 	作成日 16. 2.24	区分 図番 H710-043