

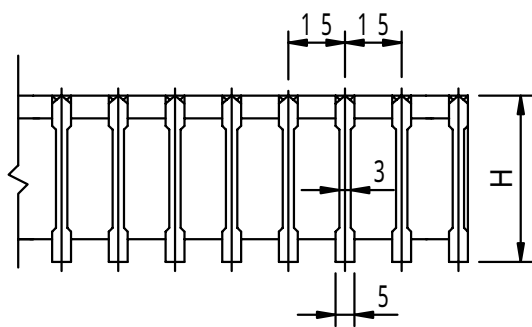


適用荷重 T - 14	件名				
	品番	部 品 名	材 質	数 量	備 考
	①	蓋	SS400	1	溶融亜鉛めっき
	②	受枠	SS400	1	防錆塗装
	③	アンカー	SS400	1s	防錆塗装

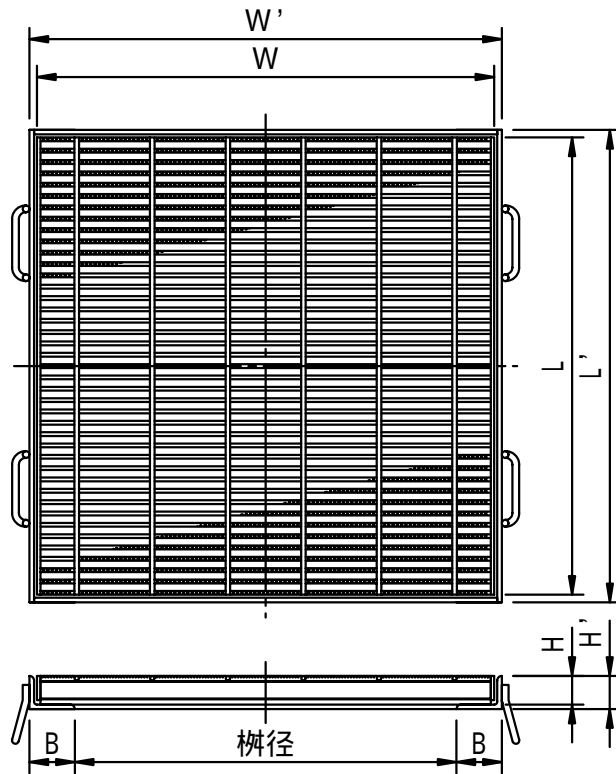

メインバー断面詳細図

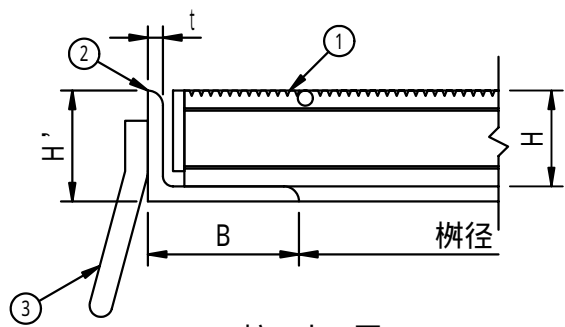

拡大図

型 式	適用樹径	樹径	W	L	H	W'	L'	H'	B	t
FMEC-3855	500 × 500	505 × 505	605	605	38	625	625	44	60	6
FMEC-4466	600 × 600	600 × 600	700	695	44	720	720	50	60	6
FMEC-4477	700 × 700	700 × 700	800	800	44	820	820	50	60	6

品名 スチール製グレーチング	種別 集水樹用 落込式 細目仕様 (ローレットタイプ)	型式 <b>FMEC型</b>
承認 	審査 	作成 H.YAMADA
縮尺 	作成日 16. 2.24	区分 図番 H710-044